



SANTA CATARINA

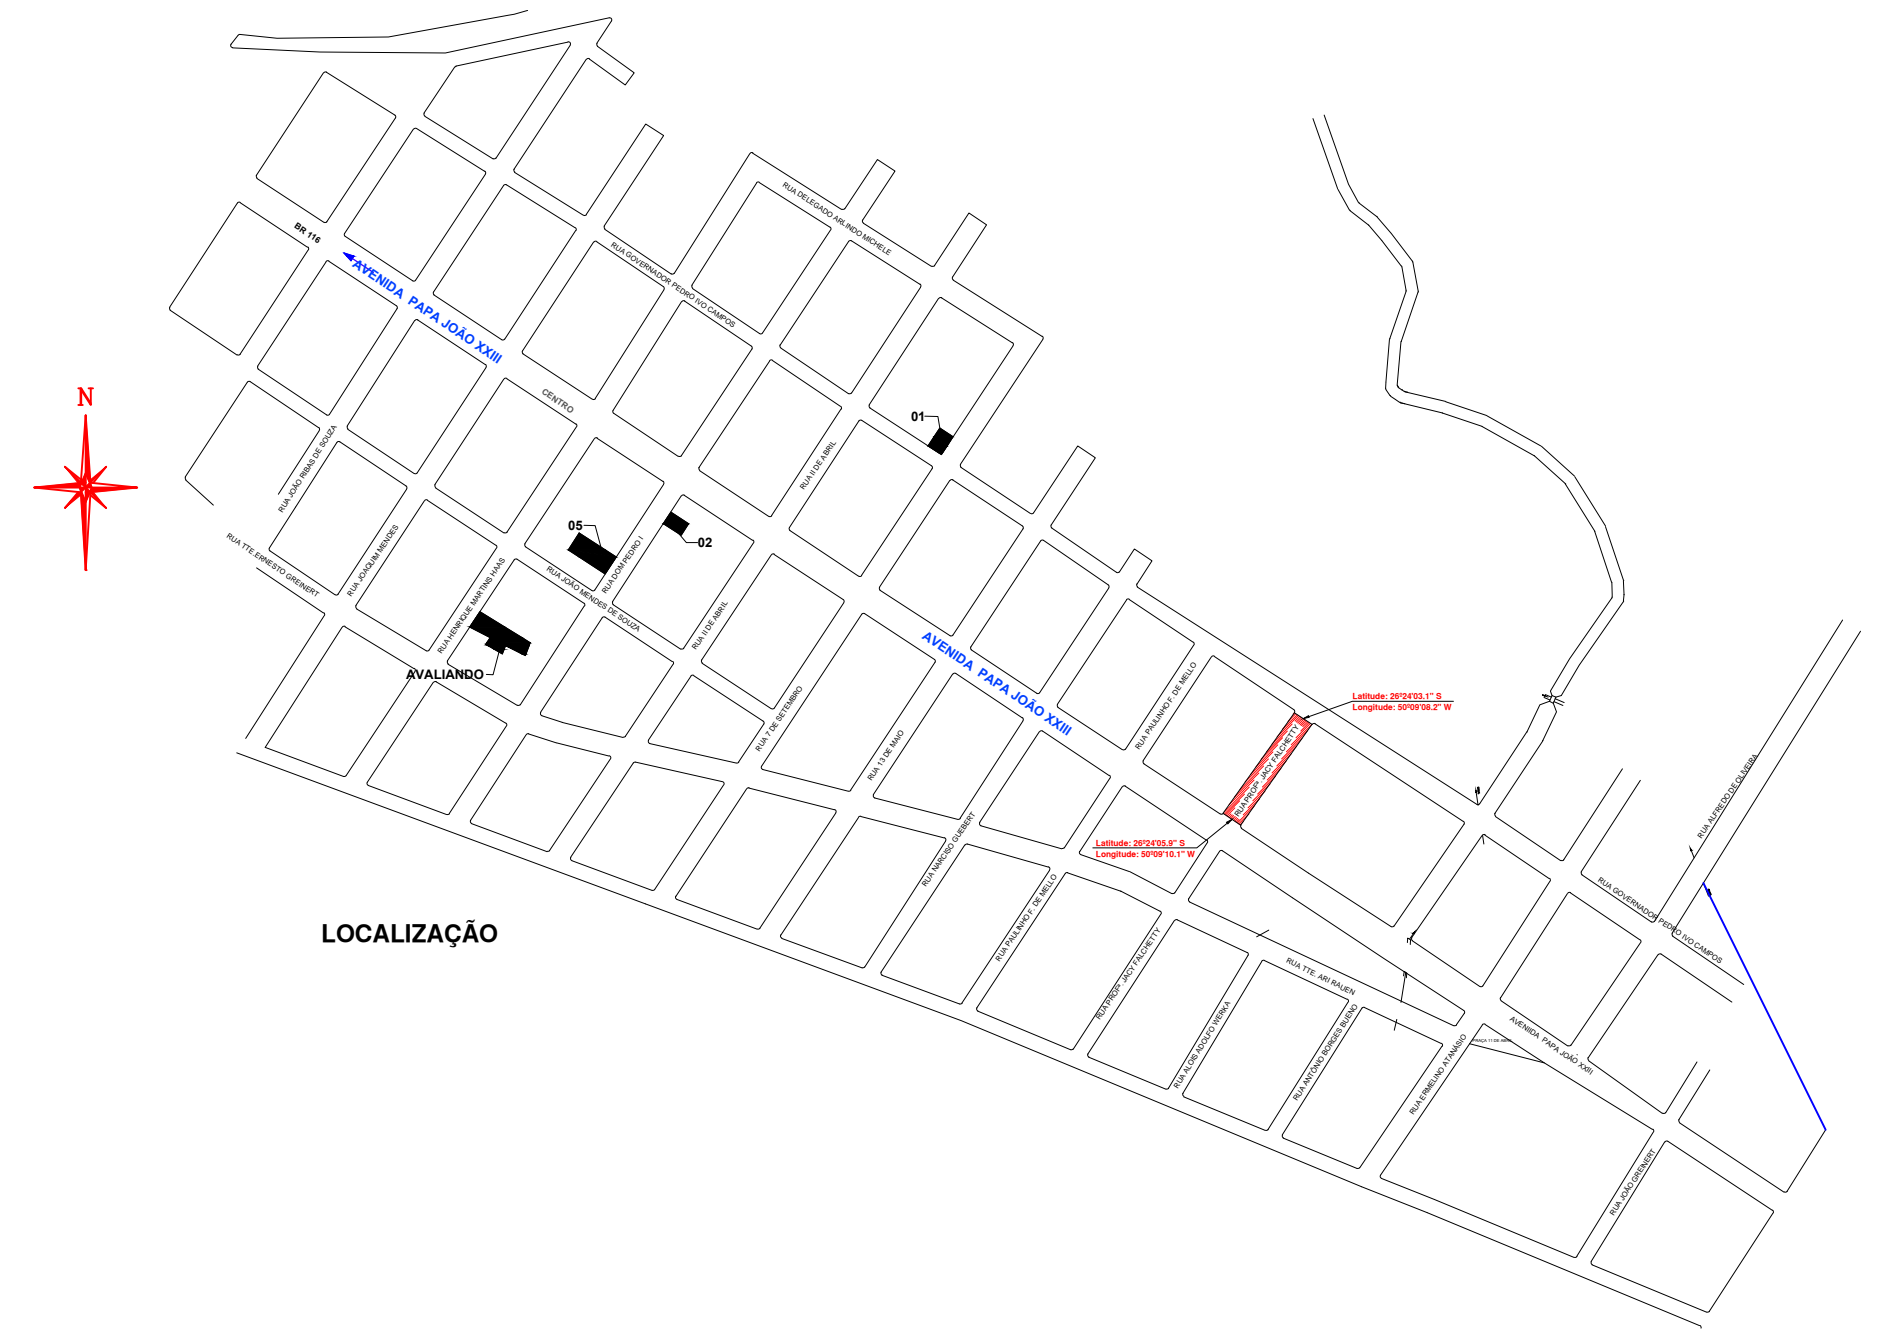

LOCALIZAÇÃO

	<b>EMPREENDIMENTO</b> <b>PAVIMENTAÇÃO</b>	
	<b>ENDEREÇO</b> <b>RUA PROFª JACY FALCHETTY - BAIRRO SÃO CRITÓVÃO - PAPANDUVA/SC</b>	
<b>PROPRIETÁRIO</b> <b>PREFEITURA MUNICIPAL DE PAPANDUVA</b>		
<b>PROJETO</b> <b>LOCALIZAÇÃO</b>		
<b>RESPONSÁVEL TÉCNICO</b> <b>Engº DAIR KACZMAREK</b> CREA/SC: 122404-8	<b>ASSINATURA</b> _____ Prefeito Municipal: Luiz Henrique Saliba	<b>ASSINATURA</b> _____ Responsável Técnico
<b>DISCRIMINAÇÃO</b> <b>MAPAS DE LOCALIZAÇÃO</b>		<b>Nº DA FRANCHA</b> <b>01</b>
<b>ESCALA</b> <b>INDICADA</b>	<b>DATA</b> <b>29/11/2019</b>	<b>DESENHO</b> <b>DAIR KACZMAREK</b>
		<b>01</b>