
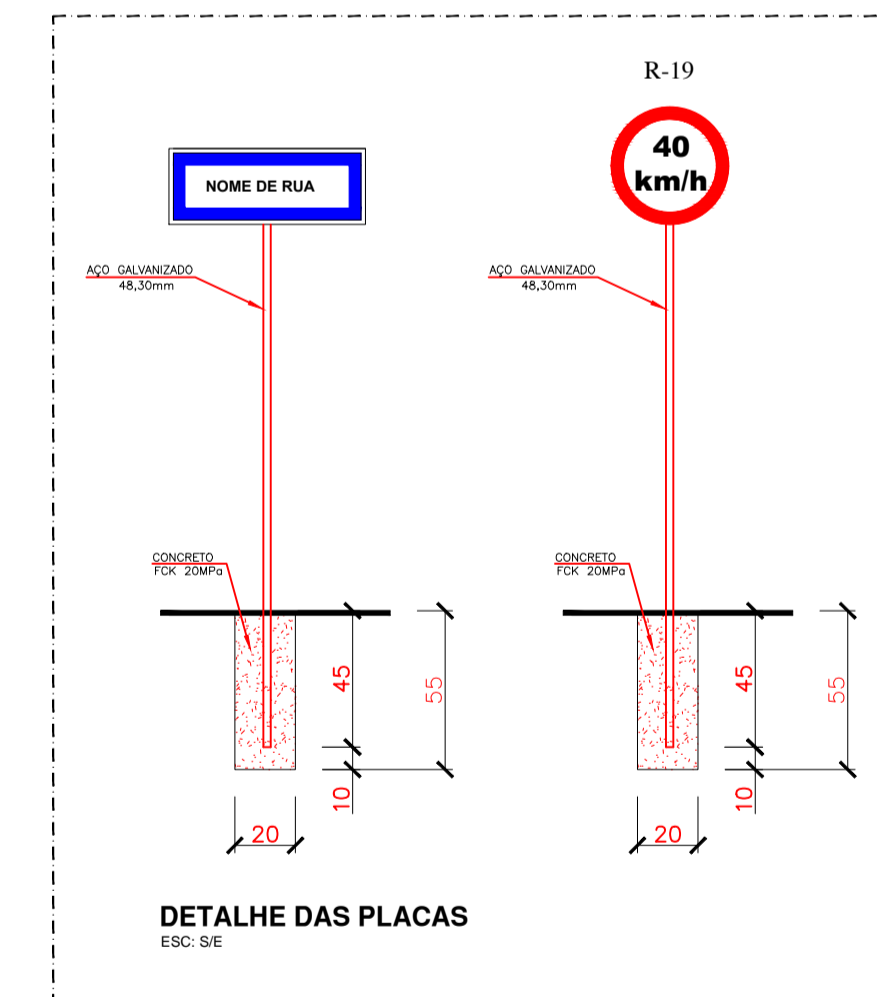
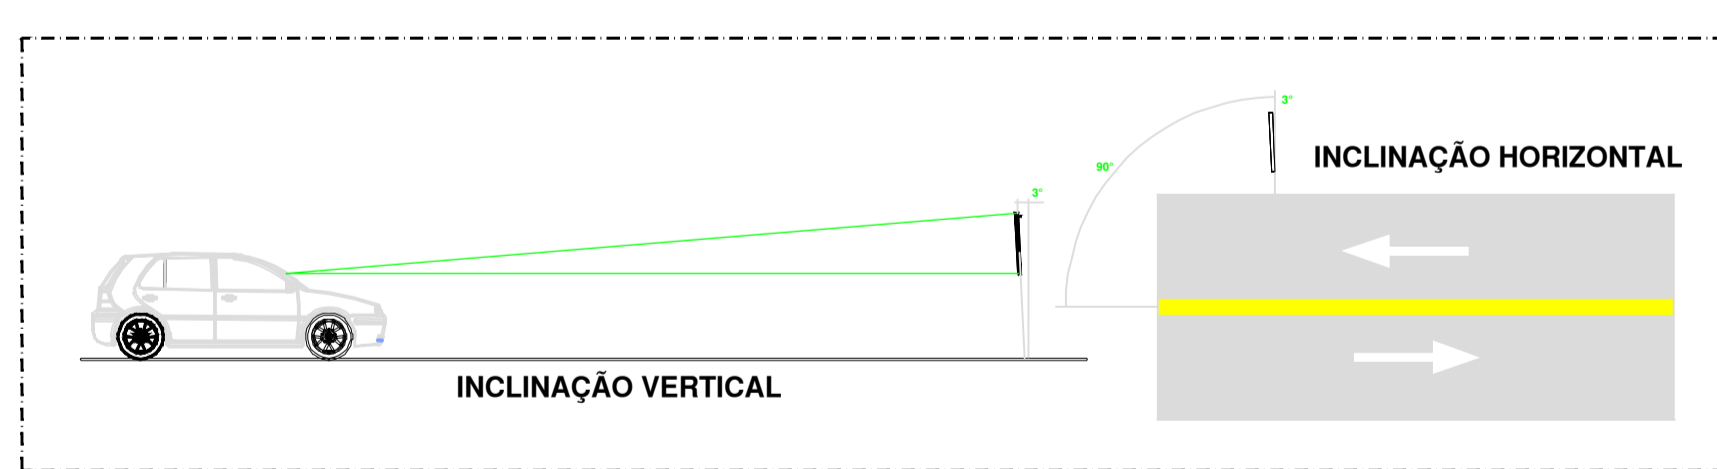
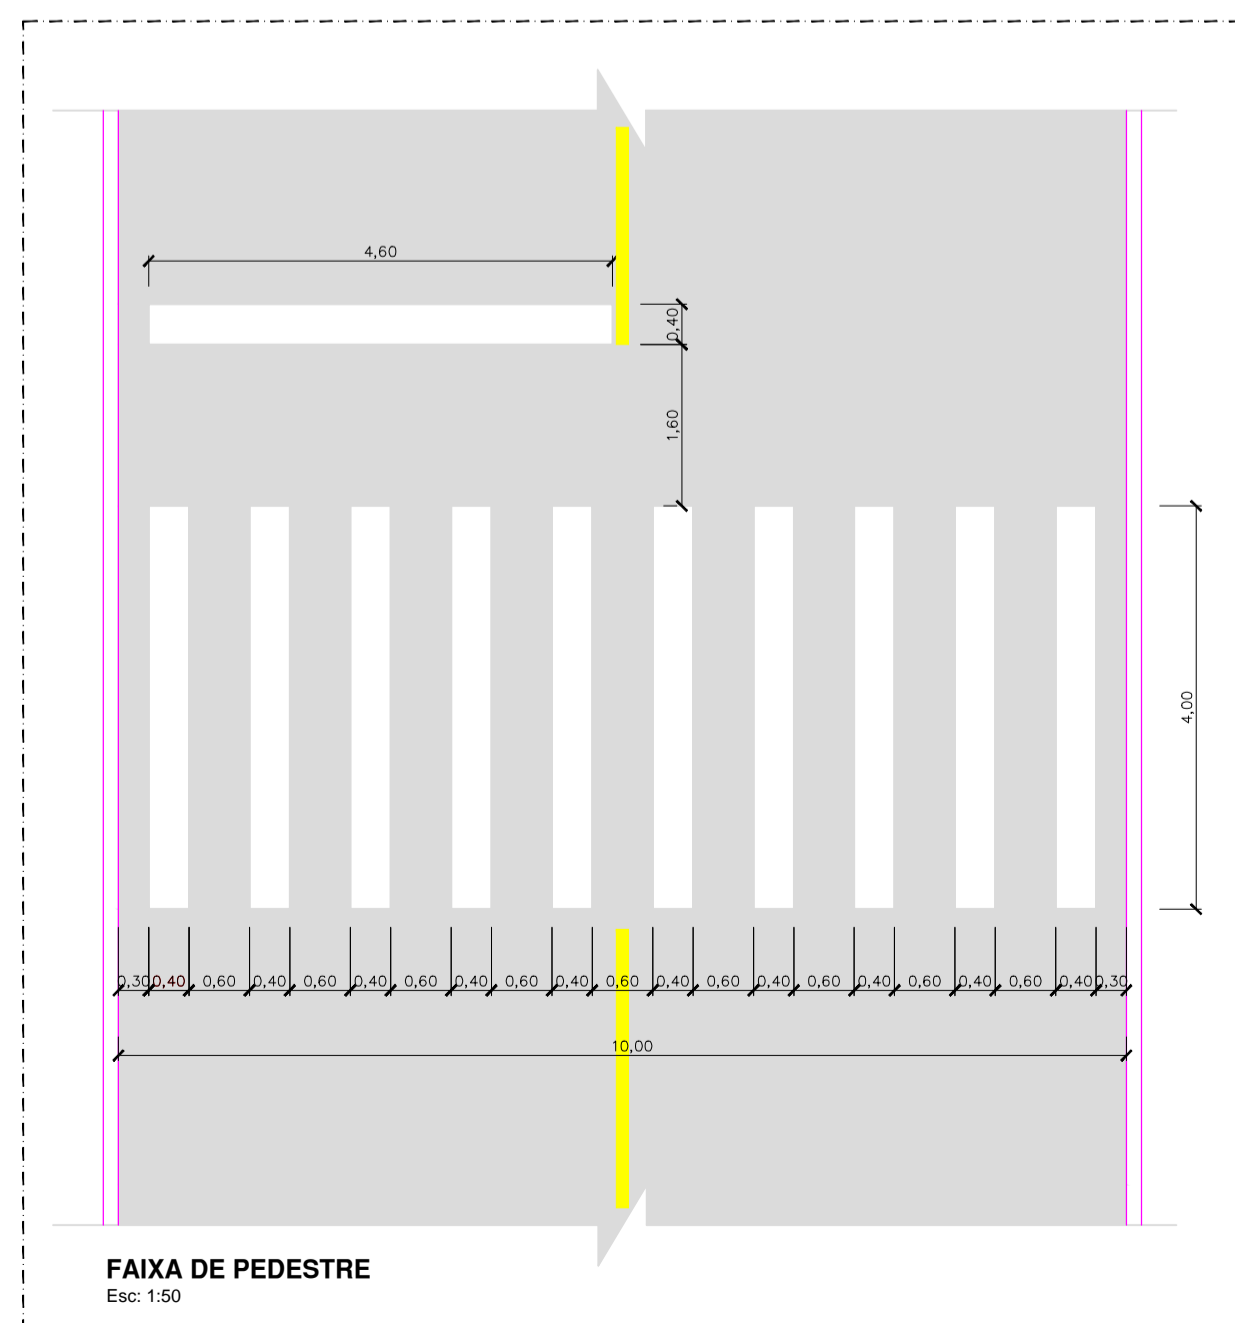
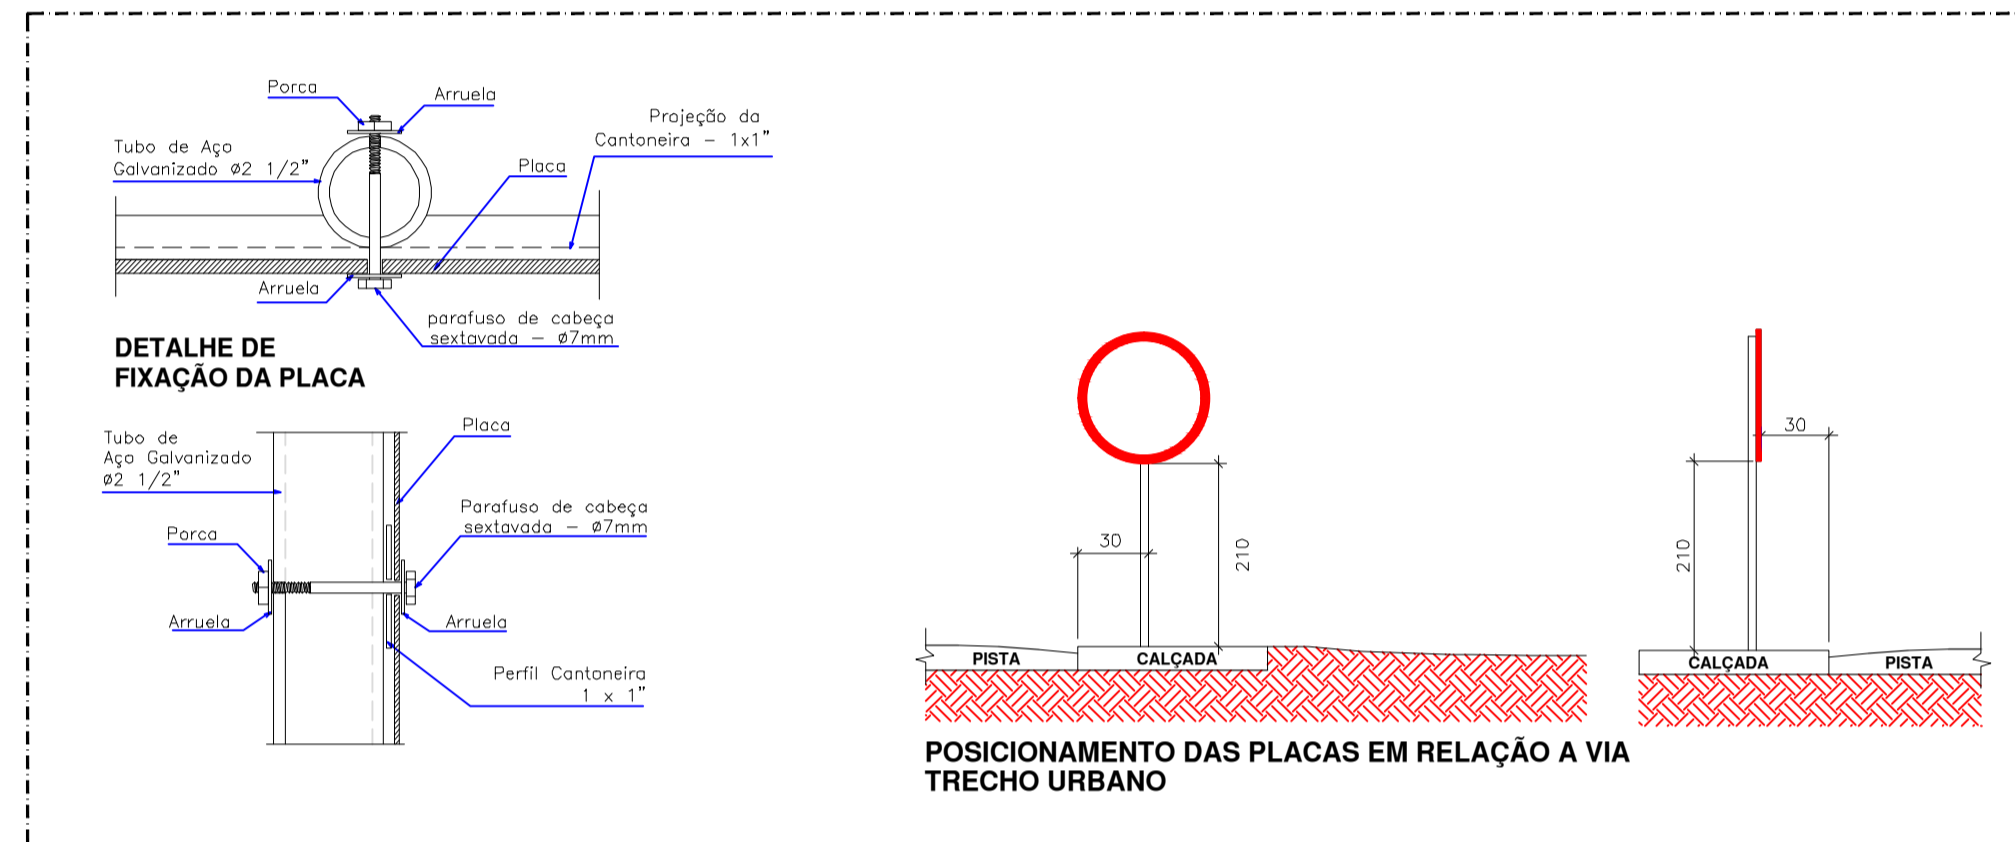
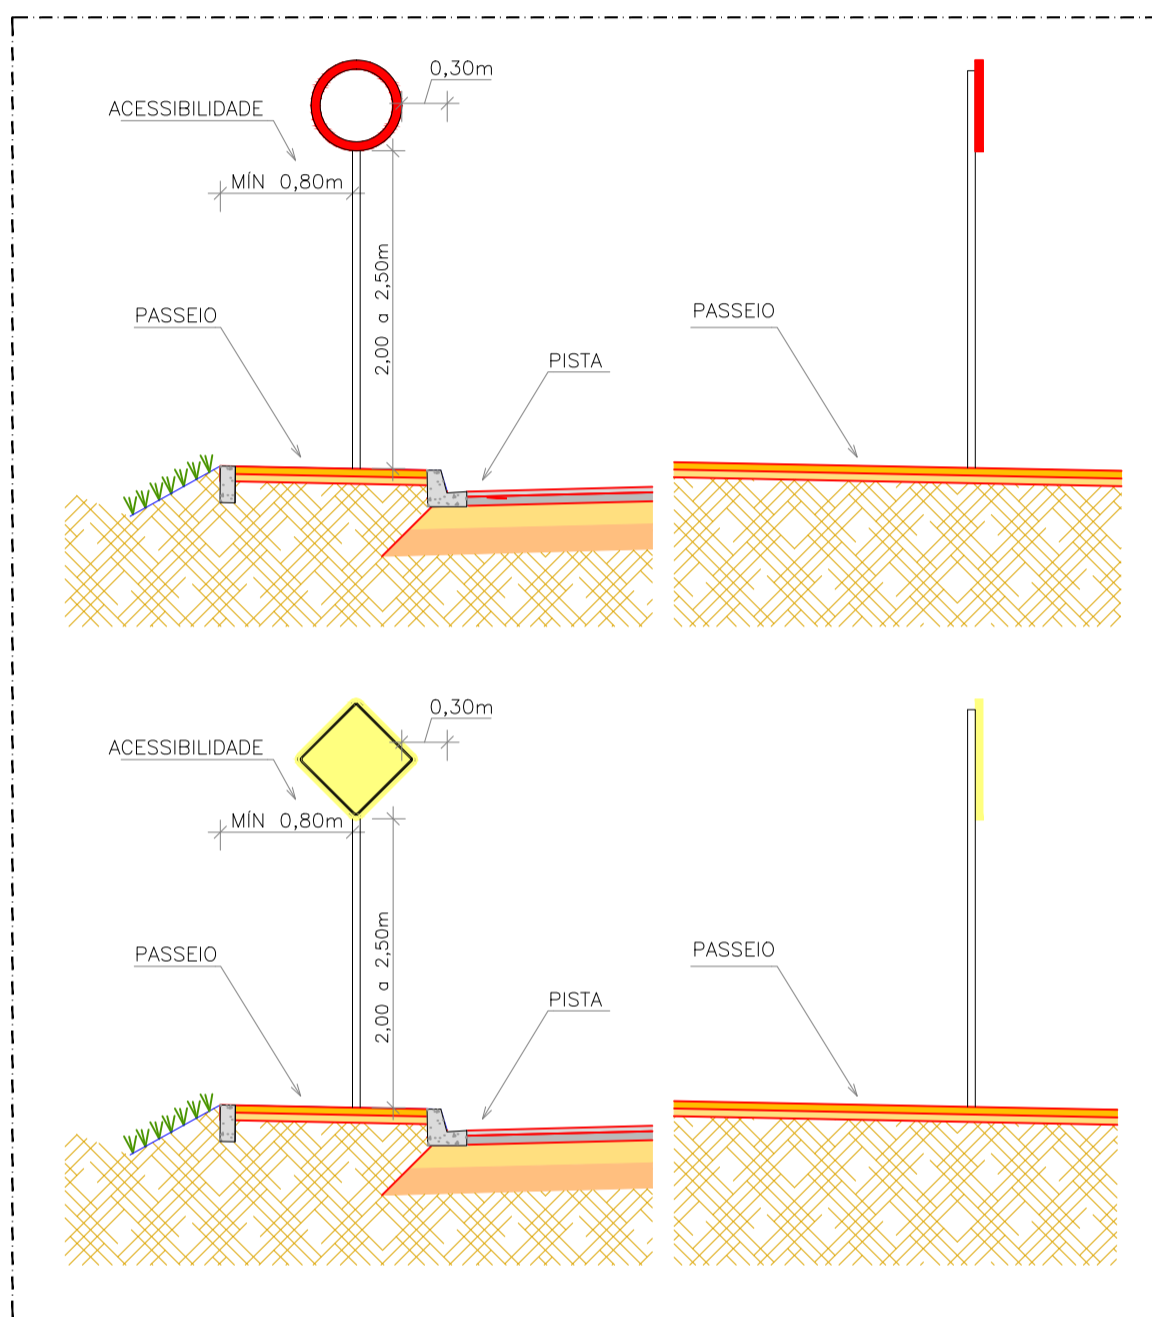


PLACAS DE ADVERTÊNCIA				
PLACAS	CÓDIGO	PINTURA	DIMENSÃO	QUANTID.
	A-32b	FUNDO: AMARELO SIMBOLO: PRETO ORLA INT: PRETA ORLA EXT: AMARELA	L=0,60m	04

PLACAS DE REGULAMENTAÇÃO				
PLACAS	CÓDIGO	PINTURA	DIMENSÃO	QUANTID.
	R-1	FUNDOS: VERMELHO LETRAS: BRANCAS ORLA INT: BRANCA ORLA EXT: VERMELHA	Ø=0,60m	02
	R-19(40km/h)	FUNDO: BRANCO ORLA: VERMELHA SIMBOLO: PRETO	Ø=0,60m	02

PLACAS DE IDENTIFICAÇÃO DE VIAS				
	PP1	FUNDO: AZUL ESC. VITÓRIA SIMBOLO BRANCO	0,60m x 0,25m	04

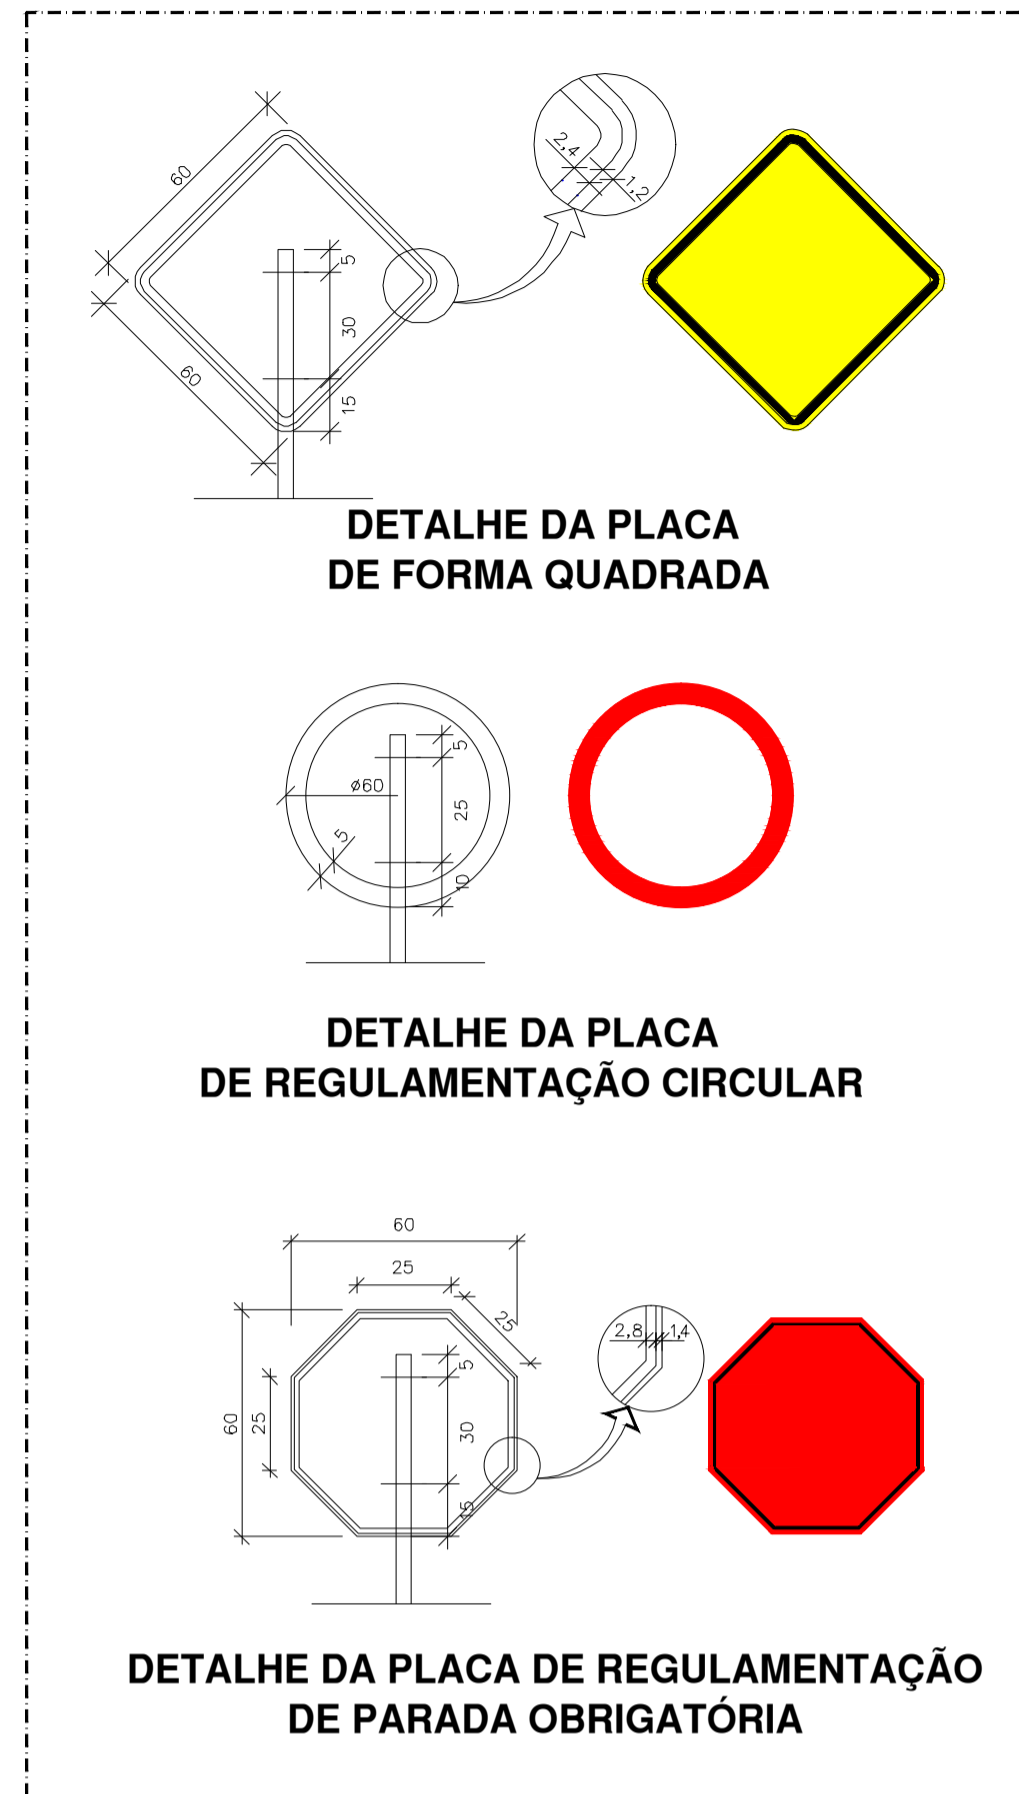

	EMPREENDIMENTO PAVIMENTAÇÃO	
	ENDEREÇO RUA 11 DE ABRIL - BAIRRO SÃO CRITÓVÃO - PAPANDUVA/SC	
	PROPRIETÁRIO PREFEITURA MUNICIPAL DE PAPANDUVA	
	PROJETO SINALIZAÇÃO	
RESPONSÁVEL TÉCNICO Engº DAIR KACZMAREK CREASC: 122404-8	ASSINATURA Prof. Municipal: Luis Henrique Saliba	ASSINATURA Responsável Técnico
DISCRIMINAÇÃO PLANTA BAIXA, DETALHES DAS PLACAS E LOMBADA		
ESCALA INDICADA	DATA 29/11/2019	DESENHO DAIR KACZMAREK
		01