
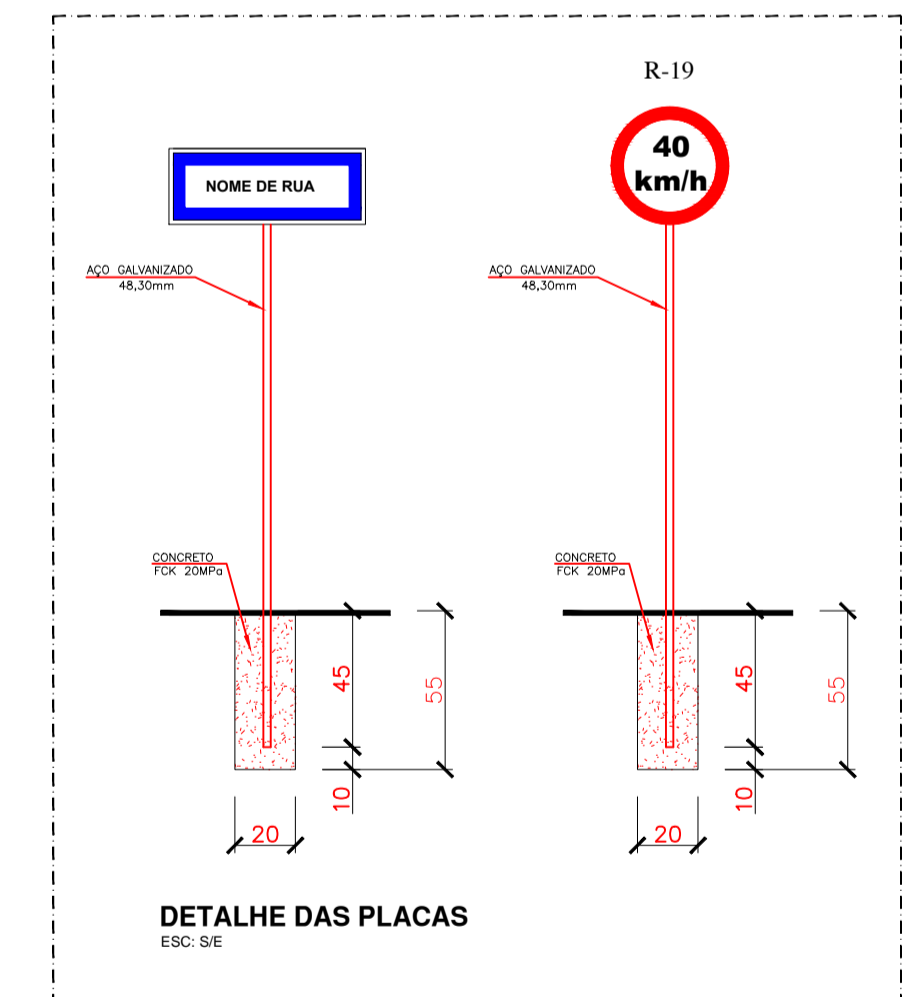
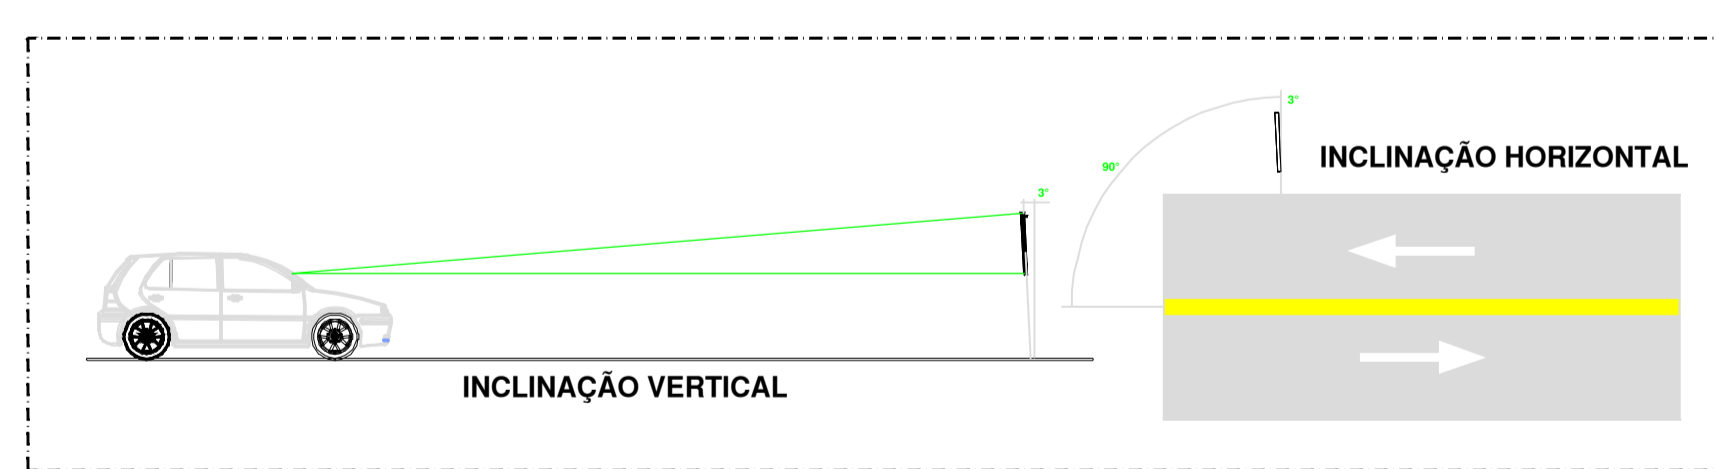
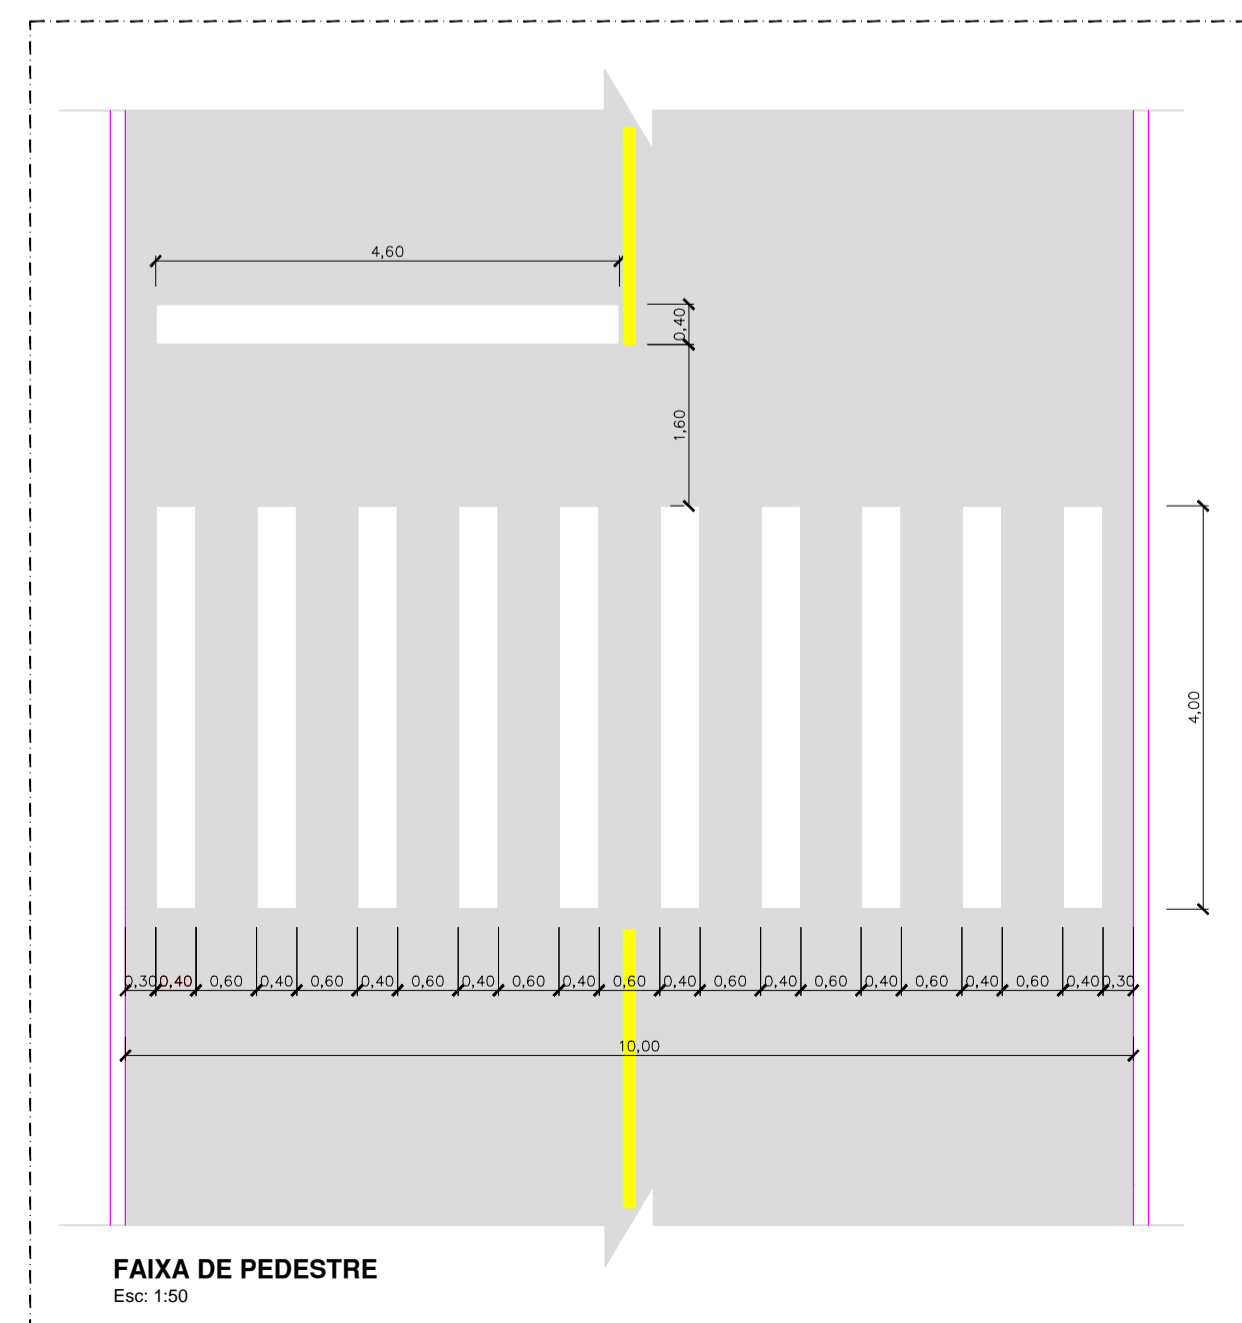
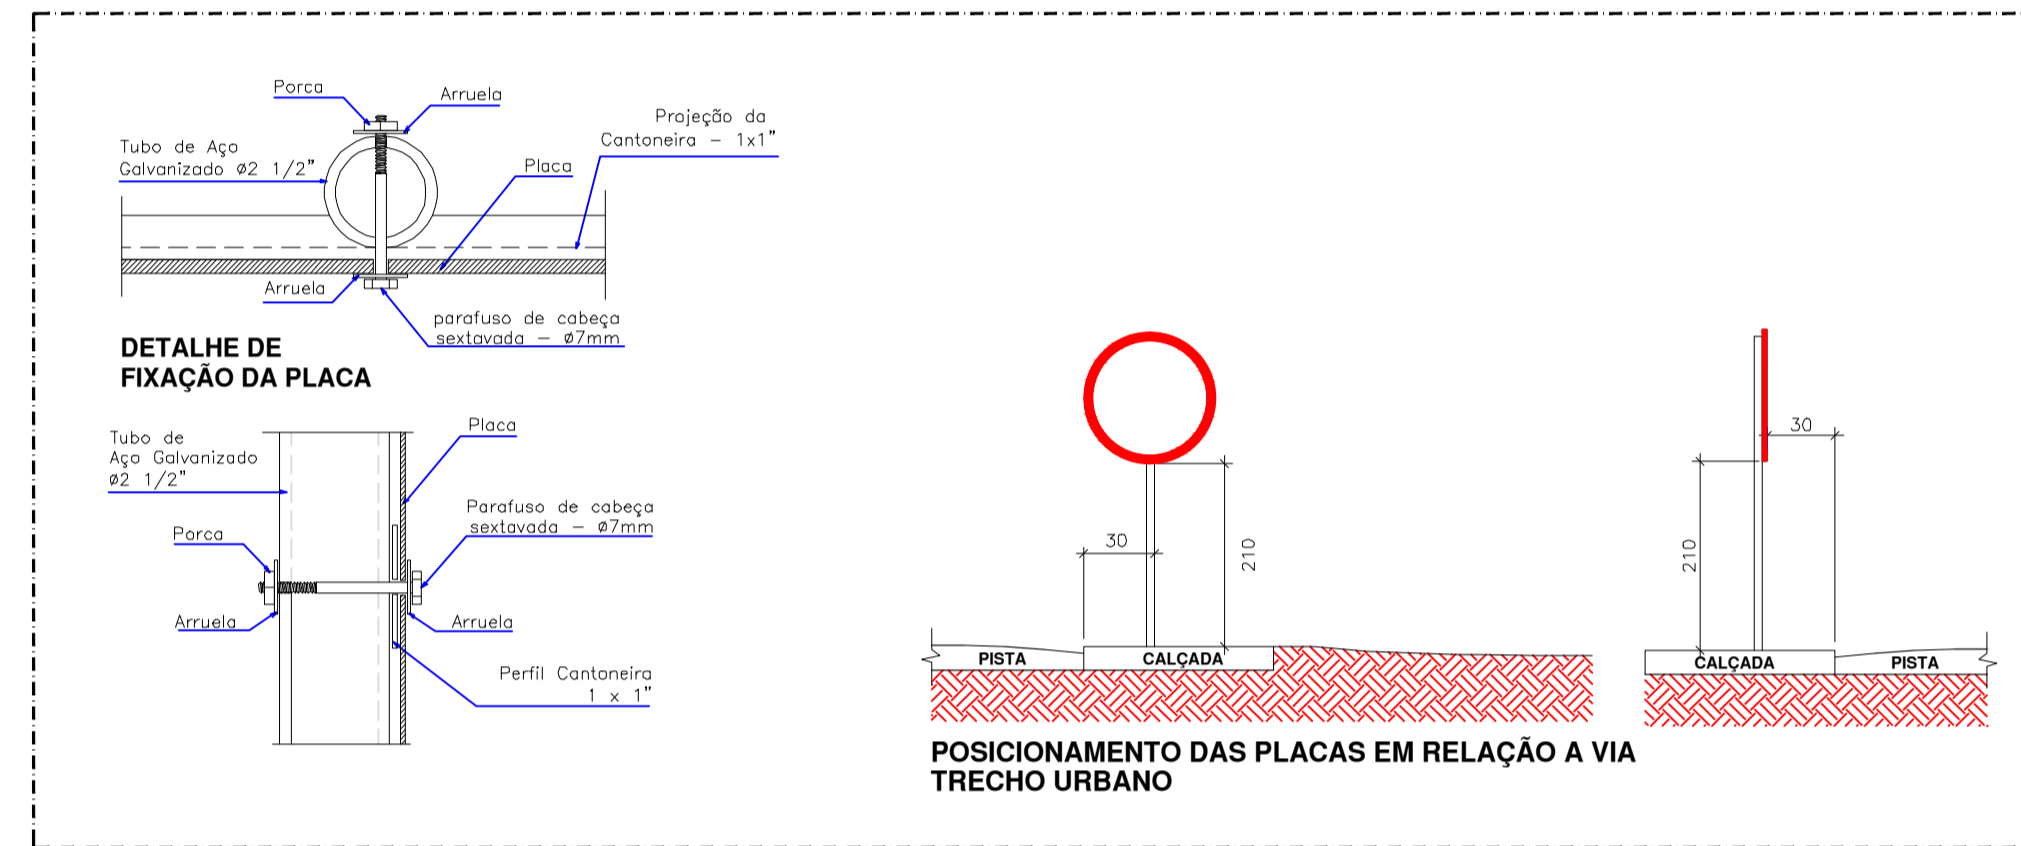
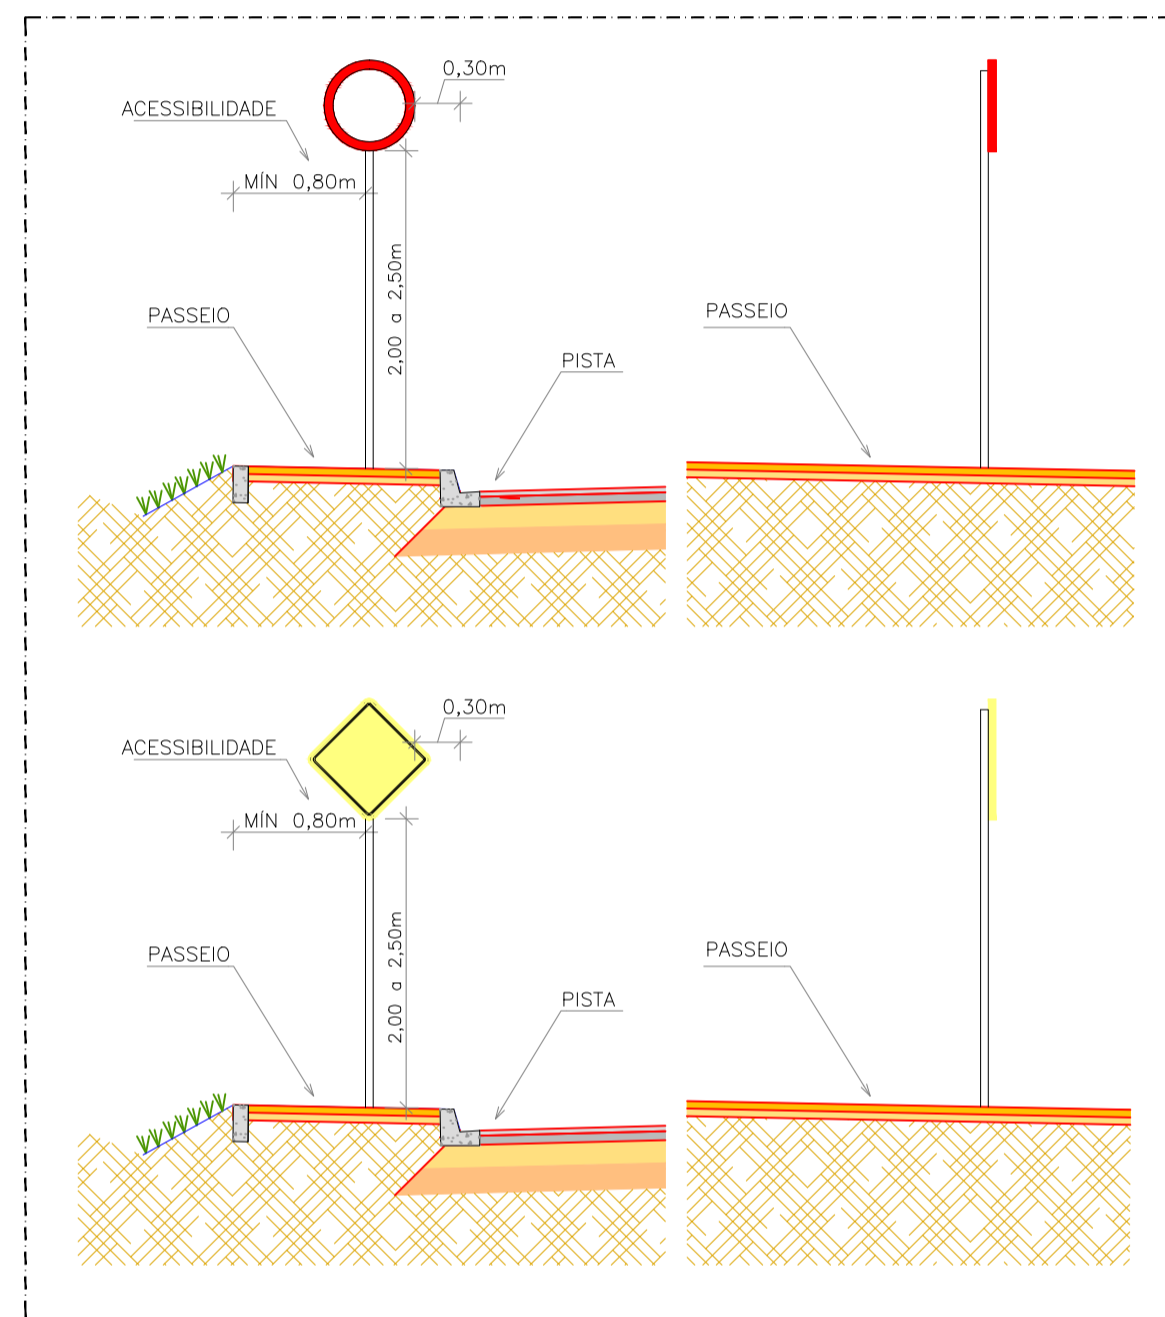


PLACAS DE ADVERTÊNCIA				
PLACAS	CÓDIGO	PINTURA	DIMENSÃO	QUANTID.
	A-32b	FUNDO: AMARELO SÍMBOLO: PRETO ORLA INT: PRETA ORLA EXT: AMARELA	L=0,60m	04

PLACAS DE REGULAMENTAÇÃO				
PLACAS	CÓDIGO	PINTURA	DIMENSÃO	QUANTID.
	R-1	FUNDOS: VERMELHO LETRAS: BRANCAS ORLA INT: BRANCA ORLA EXT: VERMELHA	Ø=0,60m	02
	R-18(40km/h)	FUNDO: BRANCO ORLA: VERMELHA SÍMBOLO: PRETO	Ø=0,60m	02

PLACAS DE IDENTIFICAÇÃO DE VIAS				
PLACAS	CÓDIGO	PINTURA	DIMENSÃO	QUANTID.
	PP1	FUNDO: AZUL ESC. VITÓRIA SÍMBOLO BRANCO	0,60m x 0,25m	04

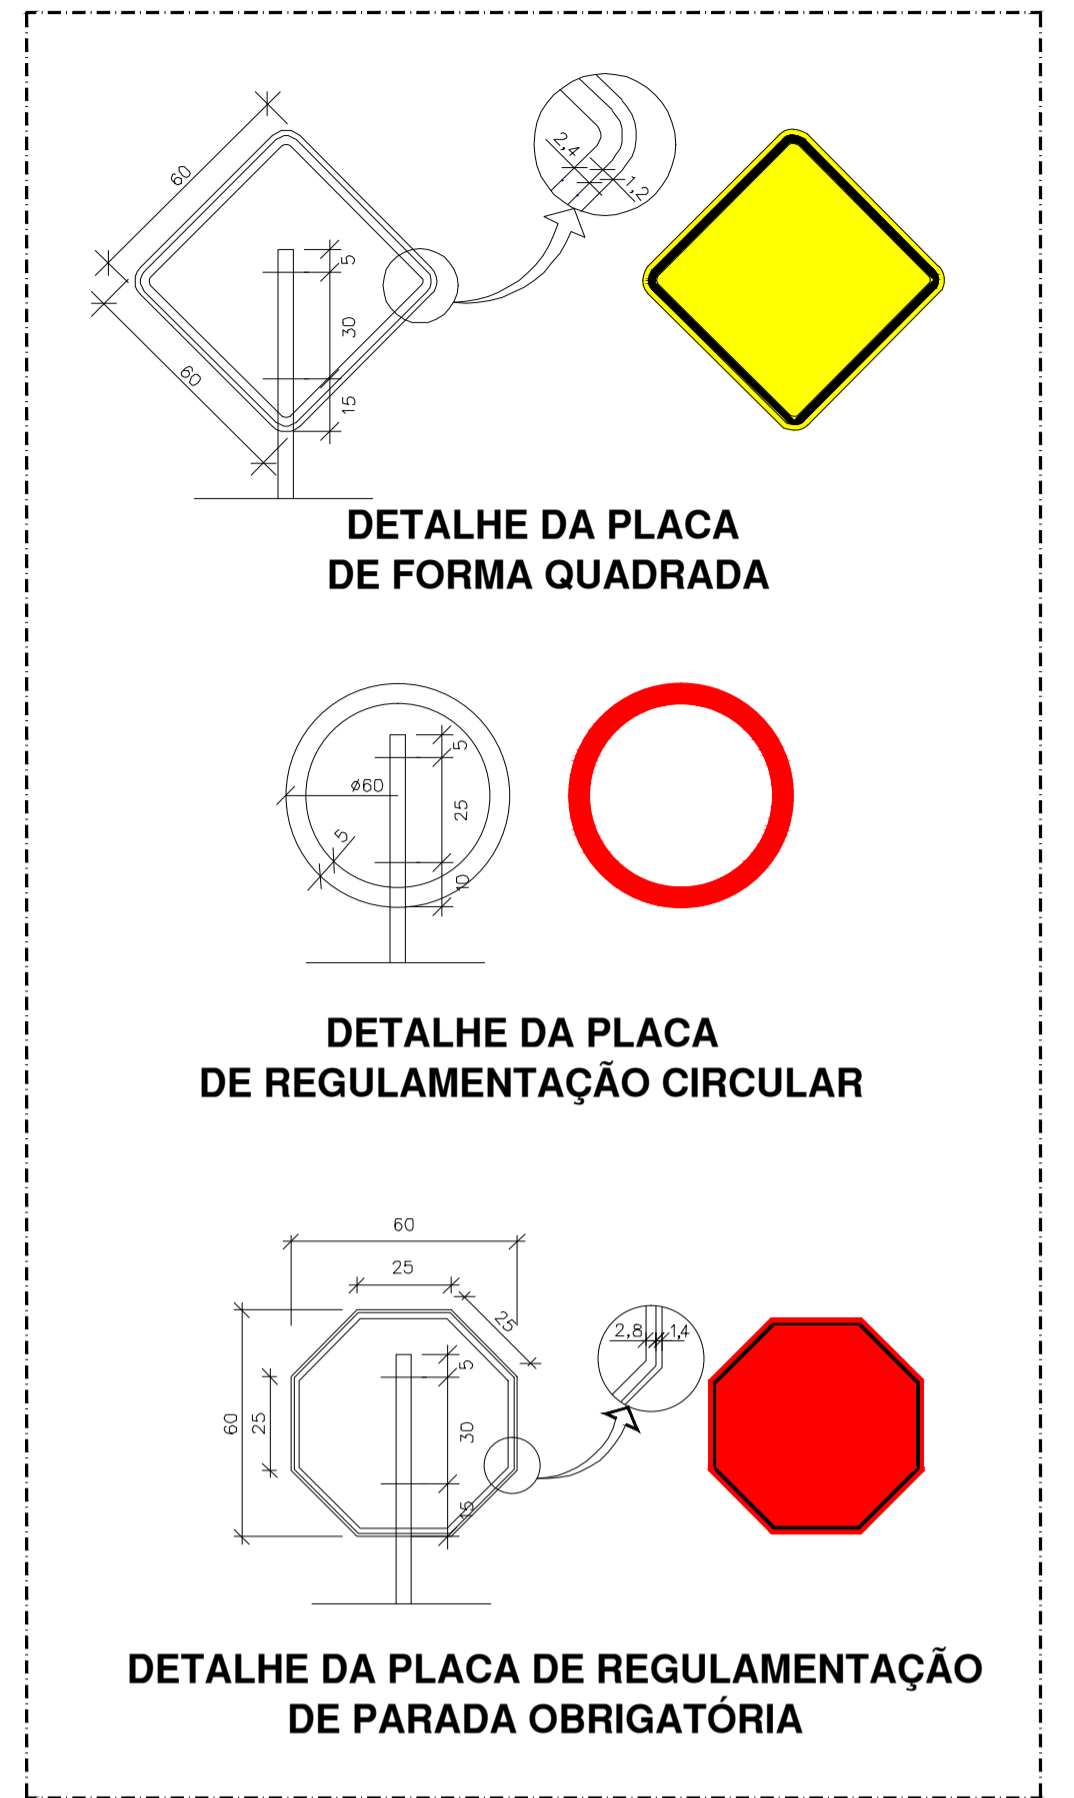

	EMPREENDIMENTO	
	PAVIMENTAÇÃO	
	ENDEREÇO: RUA PROF. JACY FALCHETTI - BAIRRO SÃO CRITÓVÃO - PAPANDUVA/SC	
	PROPRIETÁRIO: PREFEITURA MUNICIPAL DE PAPANDUVA	
PROJETO		
SINALIZAÇÃO		
RESPONSÁVEL TÉCNICO	ASSINATURA	ASSINATURA
Engº DAIR KACZMAREK CREASC: 122404-8	Prof. Municipal: Luis Henrique Saliba	Responsável Técnico
DISCRIMINAÇÃO		
PLANTA BAIXA, DETALHES DAS PLACAS E LOMBADA		
ESCALA	DATA	DESENHO
INDICADA	29/11/2019	DAIR KACZMAREK
		01