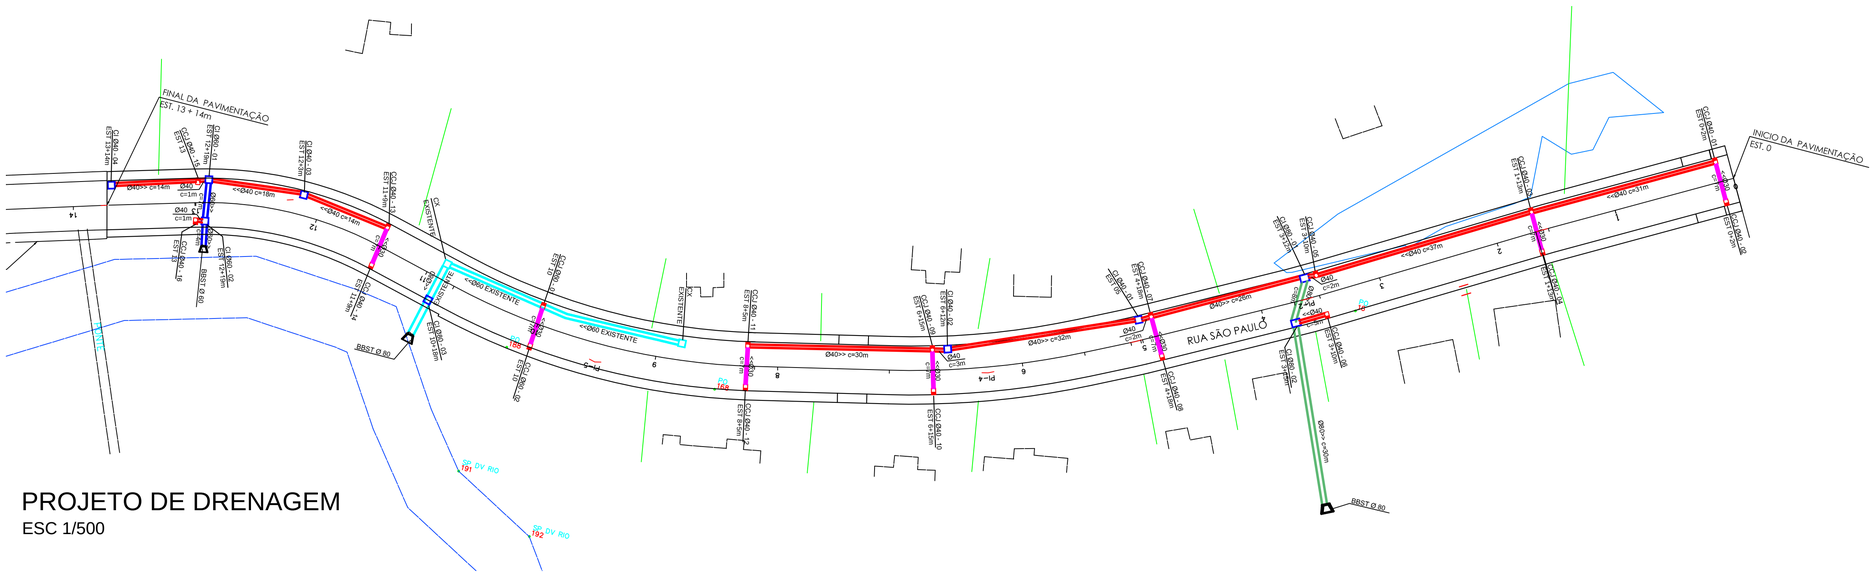

PROJETO DE DRENAGEM

ESC 1/500

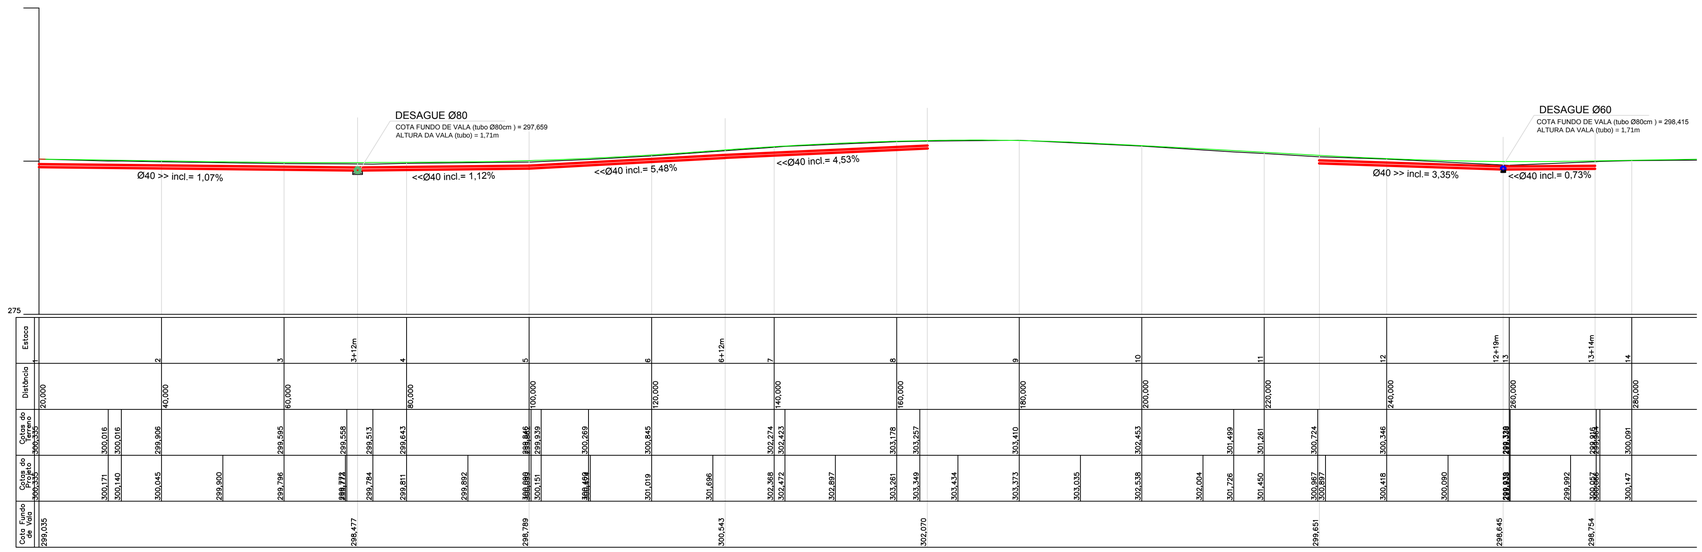

FUNDO DE VALA

ESC 1/500

DETALHE DE ASSENTAMENTO DOS TUBOS Ø30cm

ESCALA 1:30

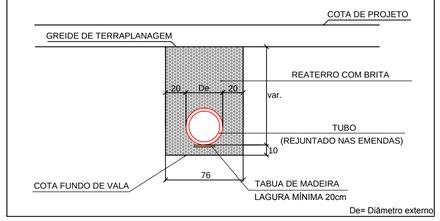

DETALHE DE ASSENTAMENTO DOS TUBOS Ø40cm

ESCALA 1:30

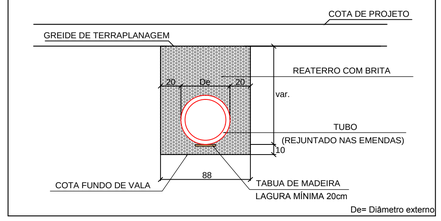

BERÇO COM ENROCAMENTO E LASTRO DE CONCRETO PARA BSTC Ø0,60m

SEM ESCALA

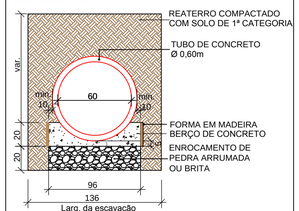

BERÇO - CONSUMO DE MATERIAIS POR METRO		
VOL. DE CONC. m³/m	VOL. DE ENR. m³/m	ÁREA DE FORMA m²/m
0,128	0,192	0,40

BERÇO COM ENROCAMENTO E LASTRO DE CONCRETO PARA BSTC Ø0,80m

SEM ESCALA

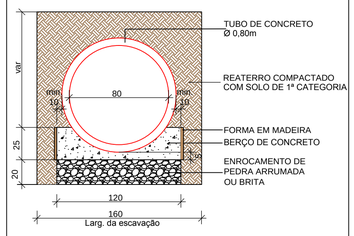

BERÇO - CONSUMO DE MATERIAIS POR METRO		
VOL. DE CONC. m³/m	VOL. DE ENR. m³/m	ÁREA DE FORMA m²/m
0,189	0,240	0,50

LEGENDA:

CC - CAIXA DE CAPTAÇÃO
CI - CAIXA DE INSPEÇÃO
CR - CAIXA DE REDUÇÃO

- DRENAGEM A EXECUTAR Ø30
- DRENAGEM A EXECUTAR Ø40
- DRENAGEM A EXECUTAR Ø60
- DRENAGEM A EXECUTAR Ø80
- DRENAGEM EXISTENTE Ø INDICADO NO PROJETO

CC - CAIXA DE CAPTAÇÃO A EXECUTAR

CI - CAIXA DE INSPEÇÃO A EXECUTAR

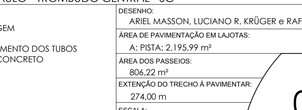

-SOLICITAR O ARQUIVO DIGITAL PARA LOCAÇÃO DA OBRA COM ESTAÇÃO TOTAL.

CARIMBOS E APROVAÇÕES:

PROJETO - RESPONSÁVEL TÉCNICO:	EXECUÇÃO - RESPONSÁVEL TÉCNICO:	ASSINATURA - PROPRIETÁRIO (REPRESENTANTE):
ARIEL ANDRÉ MASSON Engenheiro Civil - CREA/SC 126637-3		

REVISÃO	DATA	ALTERAÇÕES
01	19/05/2015	REDUÇÃO NA EXTENSÃO DO PROJETO, ALTERAÇÃO NO EIXO, ALTERAÇÃO NA DRENAGEM

PROJETO DE INFRAESTRUTURA URBANA

AMAVI
ASSOCIAÇÃO DOS MUNICÍPIOS DO ALTO VALE DO ITAJAÍ
RUA: XV DE NOVEMBRO, N° 737
CEP: 89160-015 -CENTRO
RIO DO SUL/SC
FONE/FAX: (47) 3531-4242
E-mail: amavi@amavi.org.br
http://www.amavi.org.br

OBRA:
PAVIMENTAÇÃO EM LAJOTAS QUADRADAS DE PEDRA ARDÓSIA FRIZADA, DRENAGEM PLUVIAL, SINALIZAÇÃO VIÁRIA E PAVIMENTAÇÃO DOS PASSEIOS EM PAVER DA RUA SÃO PAULO

PROPRIETÁRIO:
PREFEITURA MUNICIPAL DE TROMBUDO CENTRAL

ENDEREÇO:
RUA SÃO PAULO - TROMBUDO CENTRAL - SC

CONTEÚDO:
PROJETO DE DRENAGEM
FUNDO DE VALA
DETALHE DE ASSENTAMENTO DOS TUBOS
DETALHE BERÇO DE CONCRETO

DESENHO:
ARIEL MASSON, LUCIANO R. KRÜGER e RAFAEL G. MÜLLER

ÁREA DE PAVIMENTAÇÃO EM LAJOTAS:
A: PISTA: 2.195,99 m²

ÁREA DOS PASSEIOS:
806,22 m²

EXTENÇÃO DO TRECHO À PAVIMENTAR:
274,00 m

ESCALA:
INDICADA

DATA:
08/08/2014

FOLHA:
05/08

TODOS OS DIREITOS RESERVADOS, PROIBIDA A REPRODUÇÃO PARCIAL OU TOTAL. DESENHO VÁLIDO SOMENTE ASSINADO PELO RESPONSÁVEL DO PROJETO.