



16 Instalação de Água Fria
Escala: 1/50

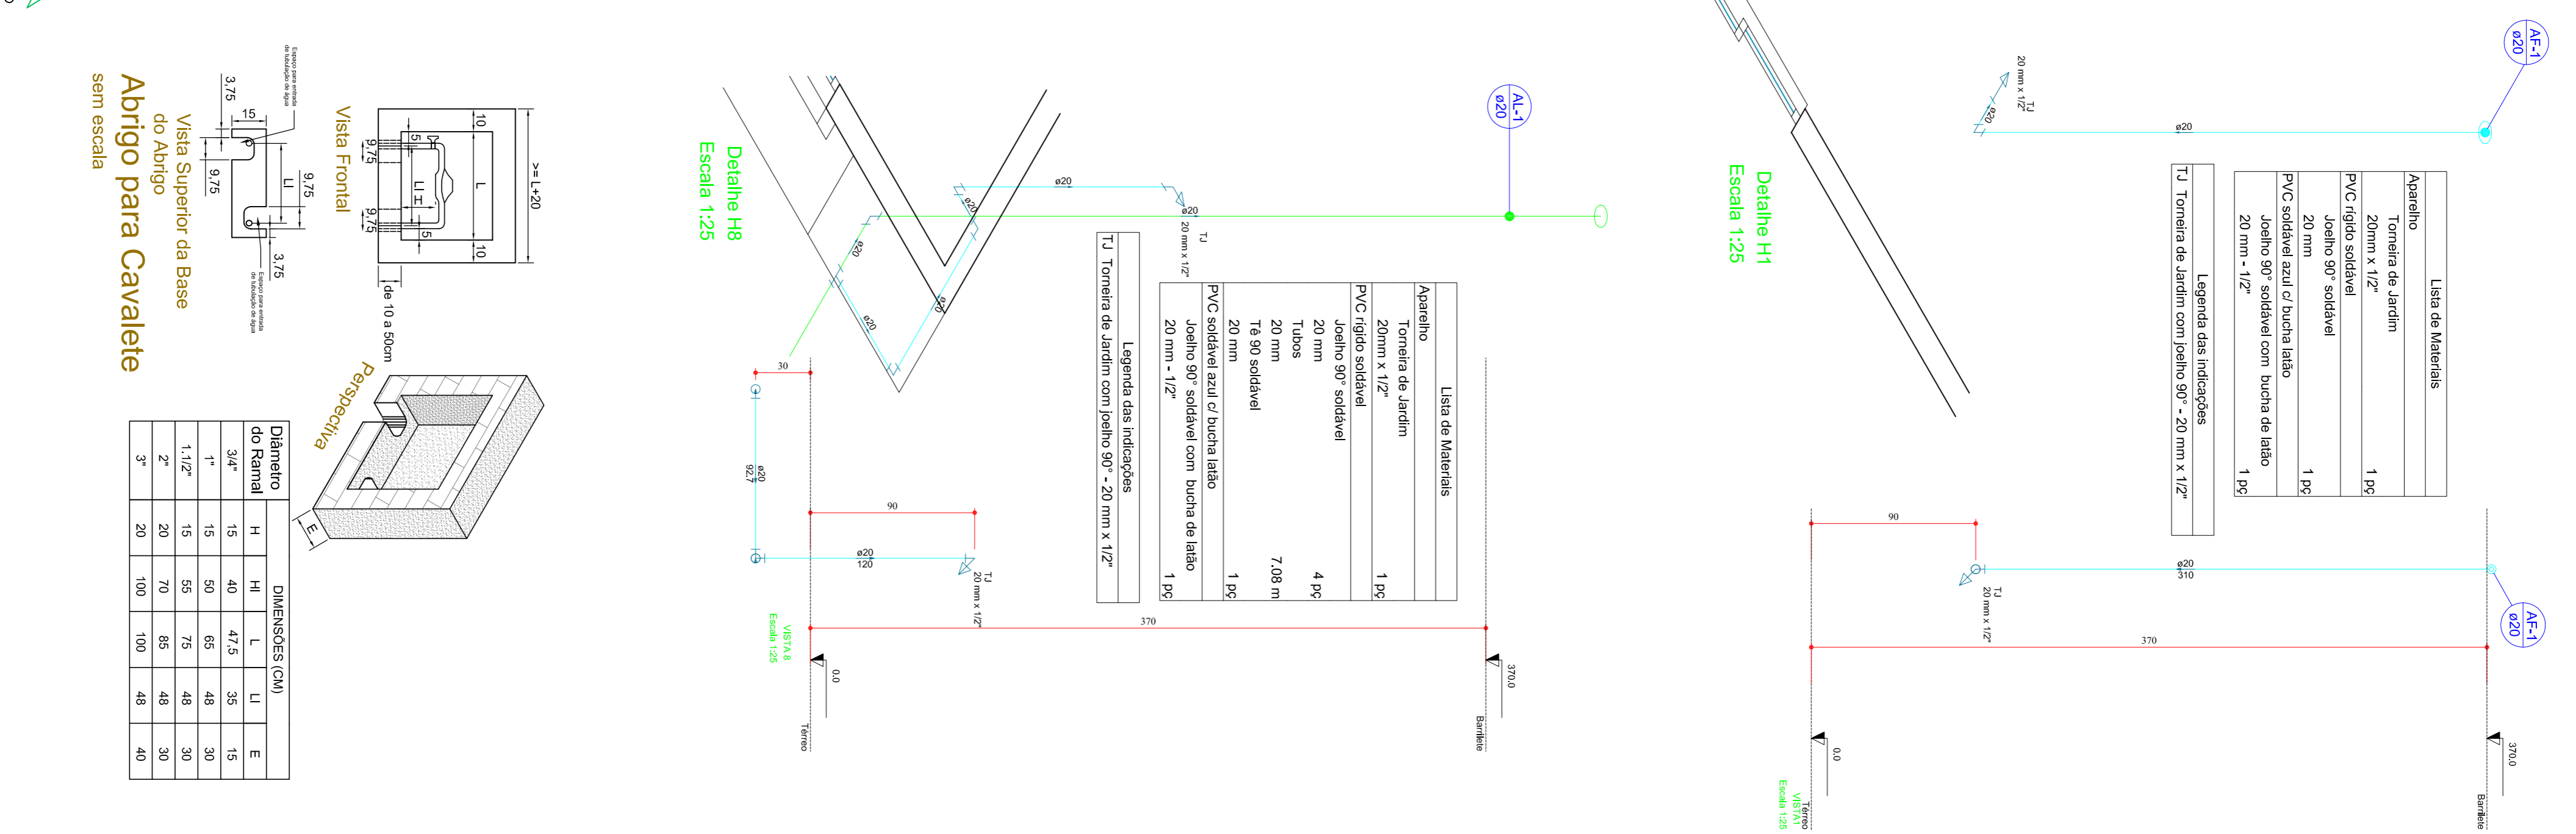

Abriço para Cavalete
sem escala

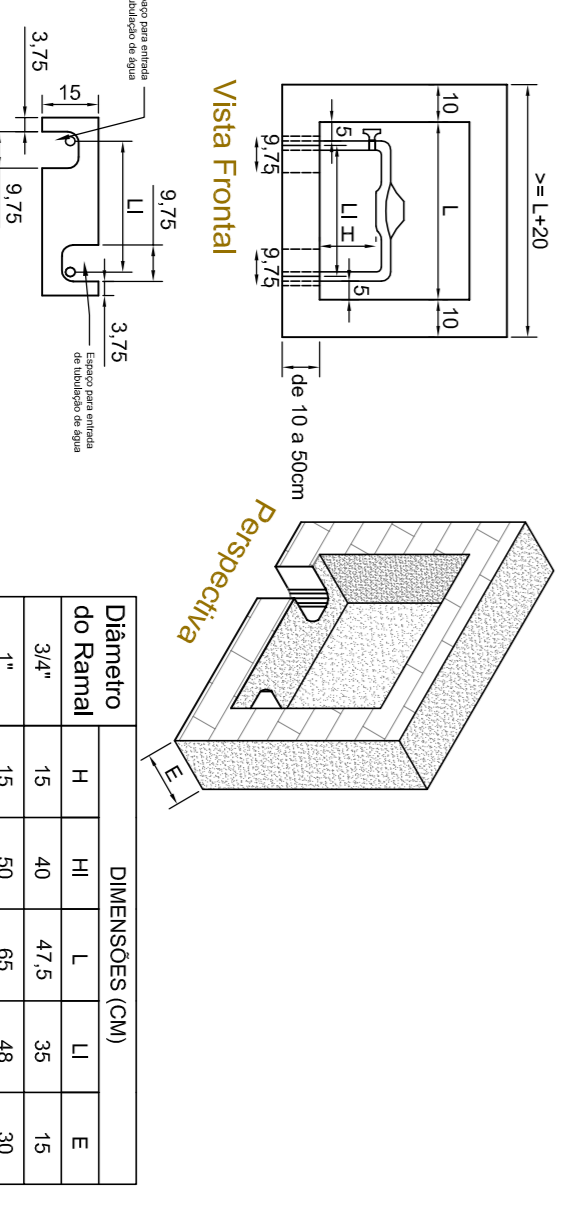

RESPONSÁVEL TÉCNICO: MATHÉUS KNORST SANTIN
ENGENHEIRO CIVIL
CRENSC: 140.977-3

ASSINATURA: _____

OBRA: **CÂMARA DE VEREDORES DO MUNICÍPIO DE SERRA ALTA - SC (ETAPA II)**

LOTAMENTO NASCER DO SOL	CIDADE: SERRA ALTA/SC
QUADRA Nº 98	LOTE Nº 17 e 18
ÁREA DO LOTE: 772,34m²	ÁREA DA EDIFICAÇÃO: 415,65m²
TAXA DE OCUPAÇÃO: 57,13%	ÍNDICE DE APROVEITAMENTO: 0,57

APROVAÇÃO: _____

ESPECIFICAÇÕES: Instalações Água Fria
Detalhadas Gerais

ASSINATURA DO PROPRIETÁRIO: _____

LOCAL: Rua Otto de Mello - Serra Alta/SC

ÁREA: 415,65m²

DATA: Outubro/2018

MUNICÍPIO DE SERRA ALTA - SC
CNPJ: 80.522.319/0001-98

FOLHA: **07/12**

ESCALA: Indicada