
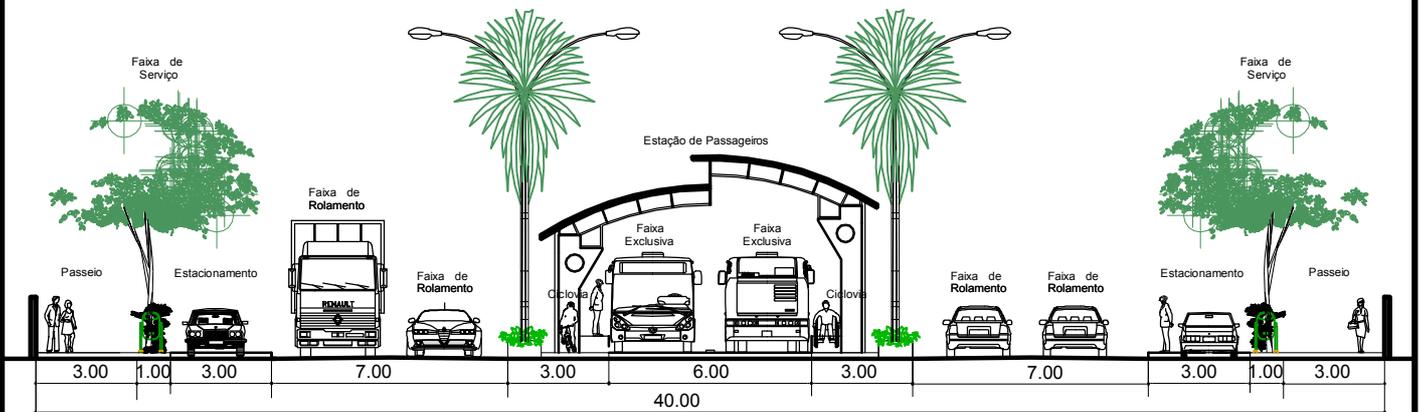


PLANO DIRETOR DE MOBILIDADE URBANA DE IÇARA

ANEXO VIII SEÇÃO TRANSVERSAL AVENIDA PAULINO BÚRIGO

Gabarito = 40 m

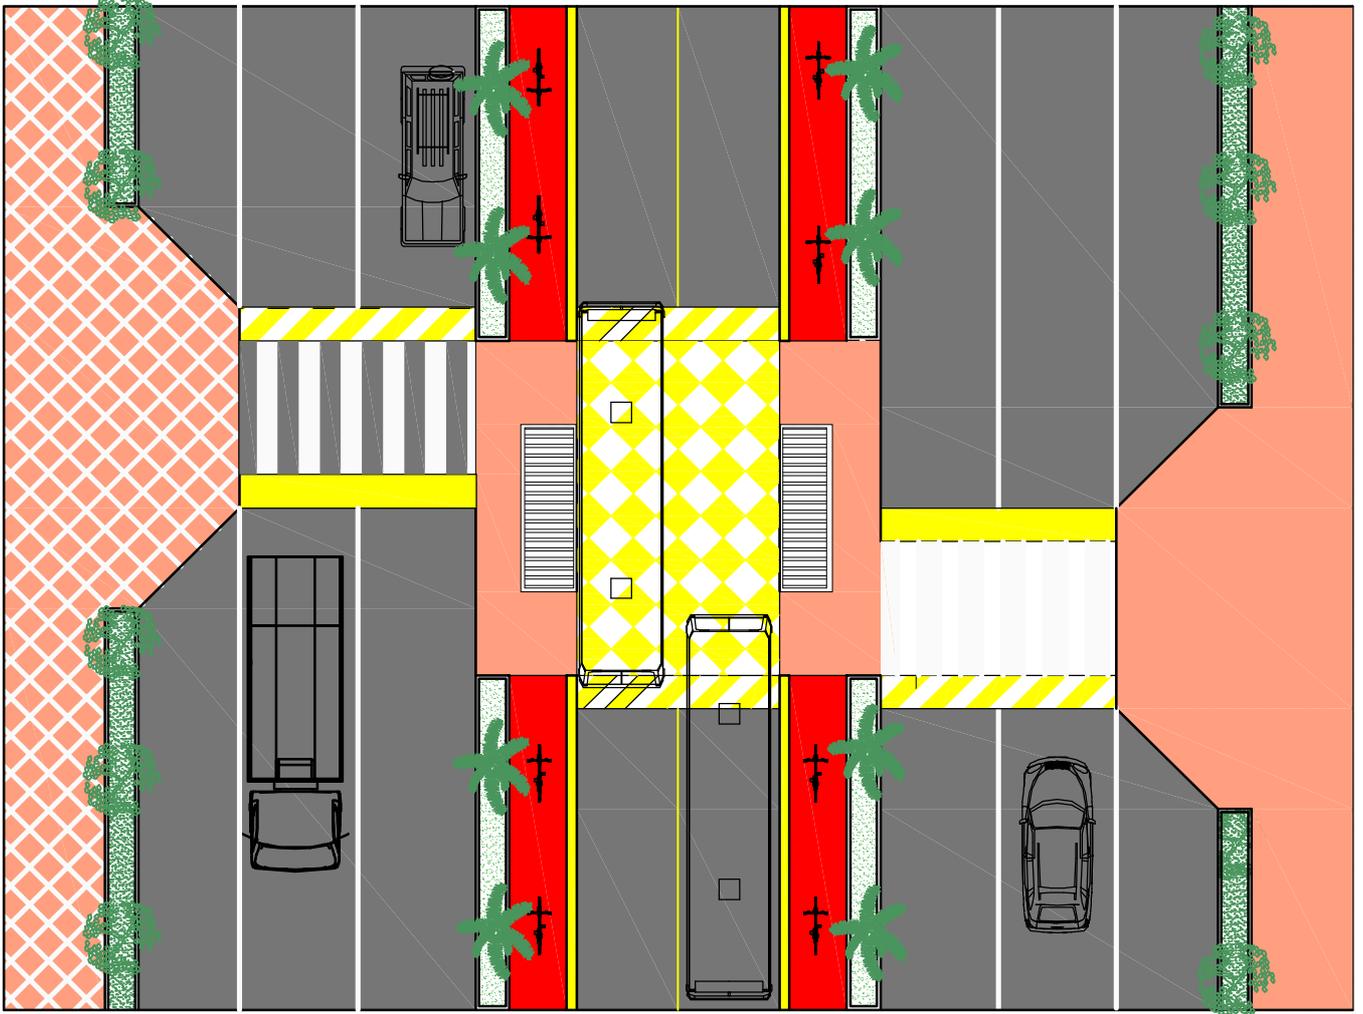

Seção Transversal - Avenida Paulino Búrigo Municipalizada
Gabarito = 40 m