



Pavimento Térreo

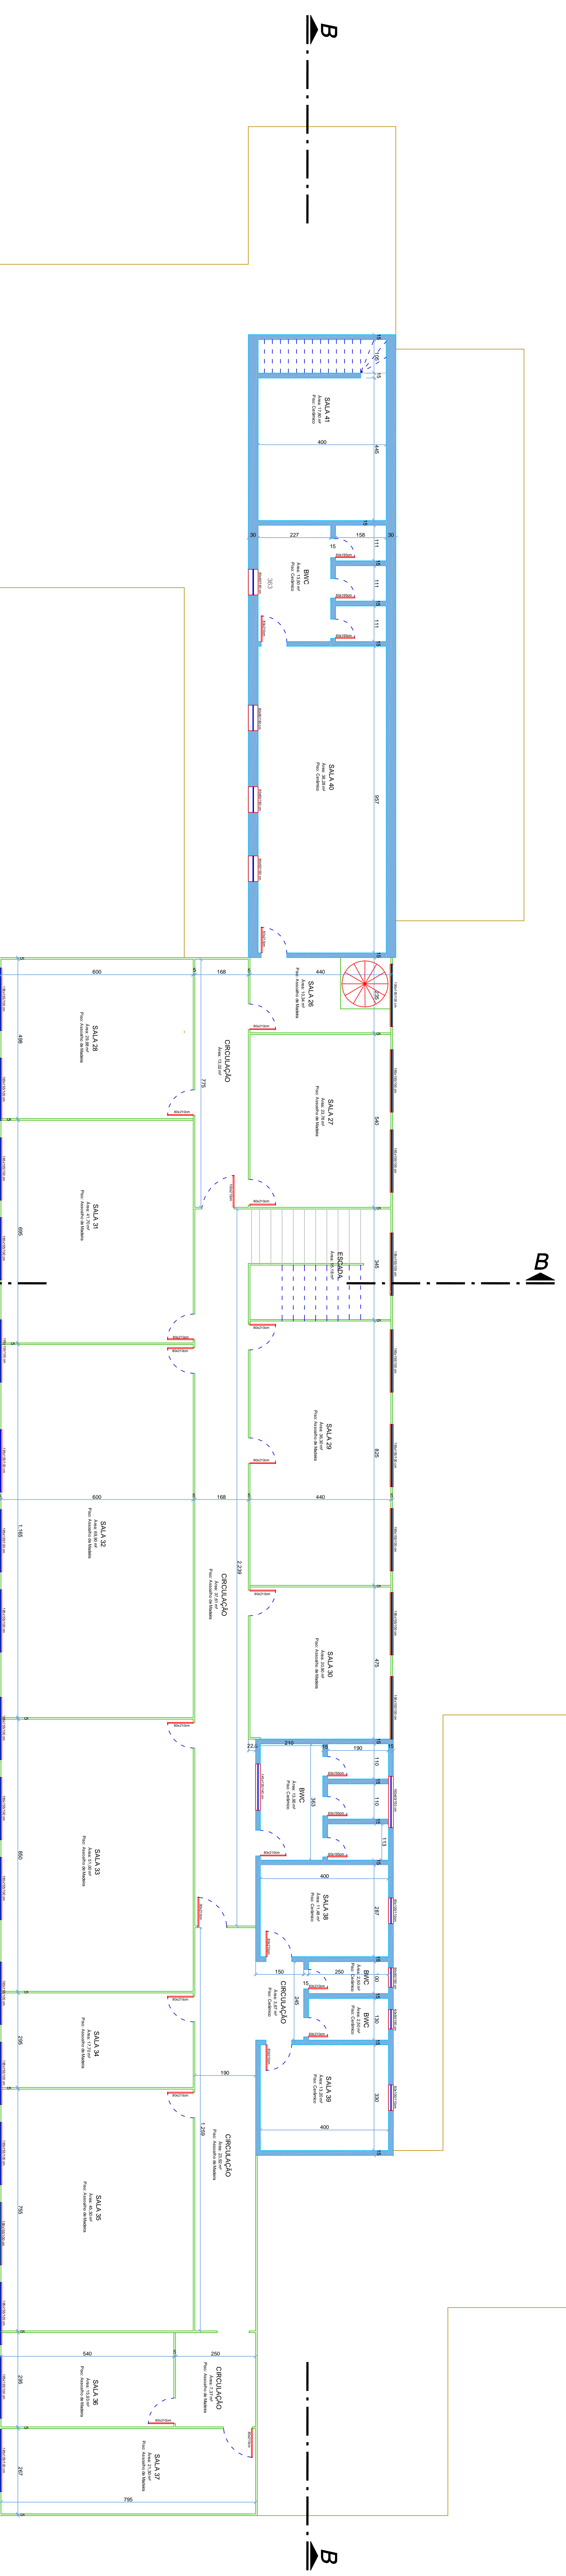

Primeiro Pavimento

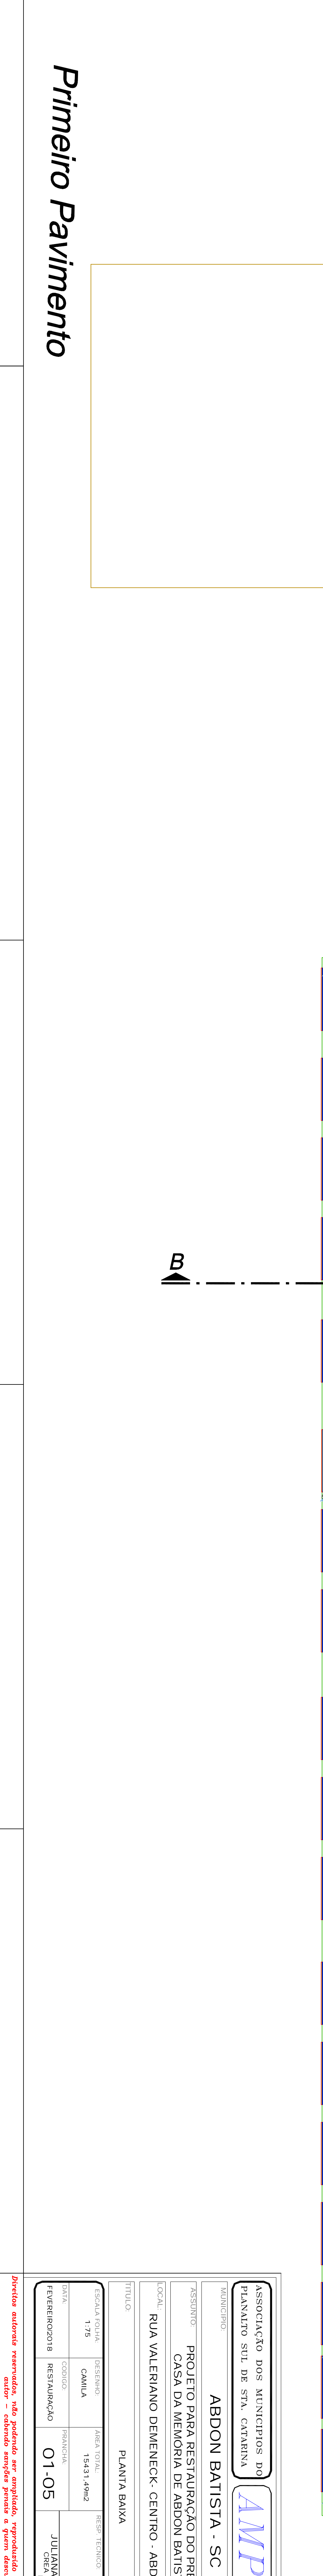

ASSOCIACAO DOS MUNICÍPIOS DO
 PLANALTO SUL DE STA. CATARINA

AMPLASC

ABDON BATISTA - SC

PROJETO PARA RESTAURACAO DO PRÉDIO DA
 CASA DA MEMÓRIA DE ABDON BATISTA

LOCAL: RUA VALERIANO DEMENECK - CENTRO - ABDON BATISTA SC

TÍTULO: PLANTA BAIXA

ESCALA TOTAL	1:25	DATA	15/03/2018	RESP. TÉCNICO	JULIANA ALVES B. CERCHI
DATA	17/03	CONDIÇÃO	RESTRANCAO	PROJ. ARQUITETONICO	18/03/2018
PROJ. ARQUITETONICO	01-05	PROJ. ARQUITETONICO	01-05	PROJ. ARQUITETONICO	01-05

Projetos autorais reservados, não podendo ser copiados, reproduzidos ou cedidos sem autorização do autor - vedado qualquer forma e grau de divulgação.