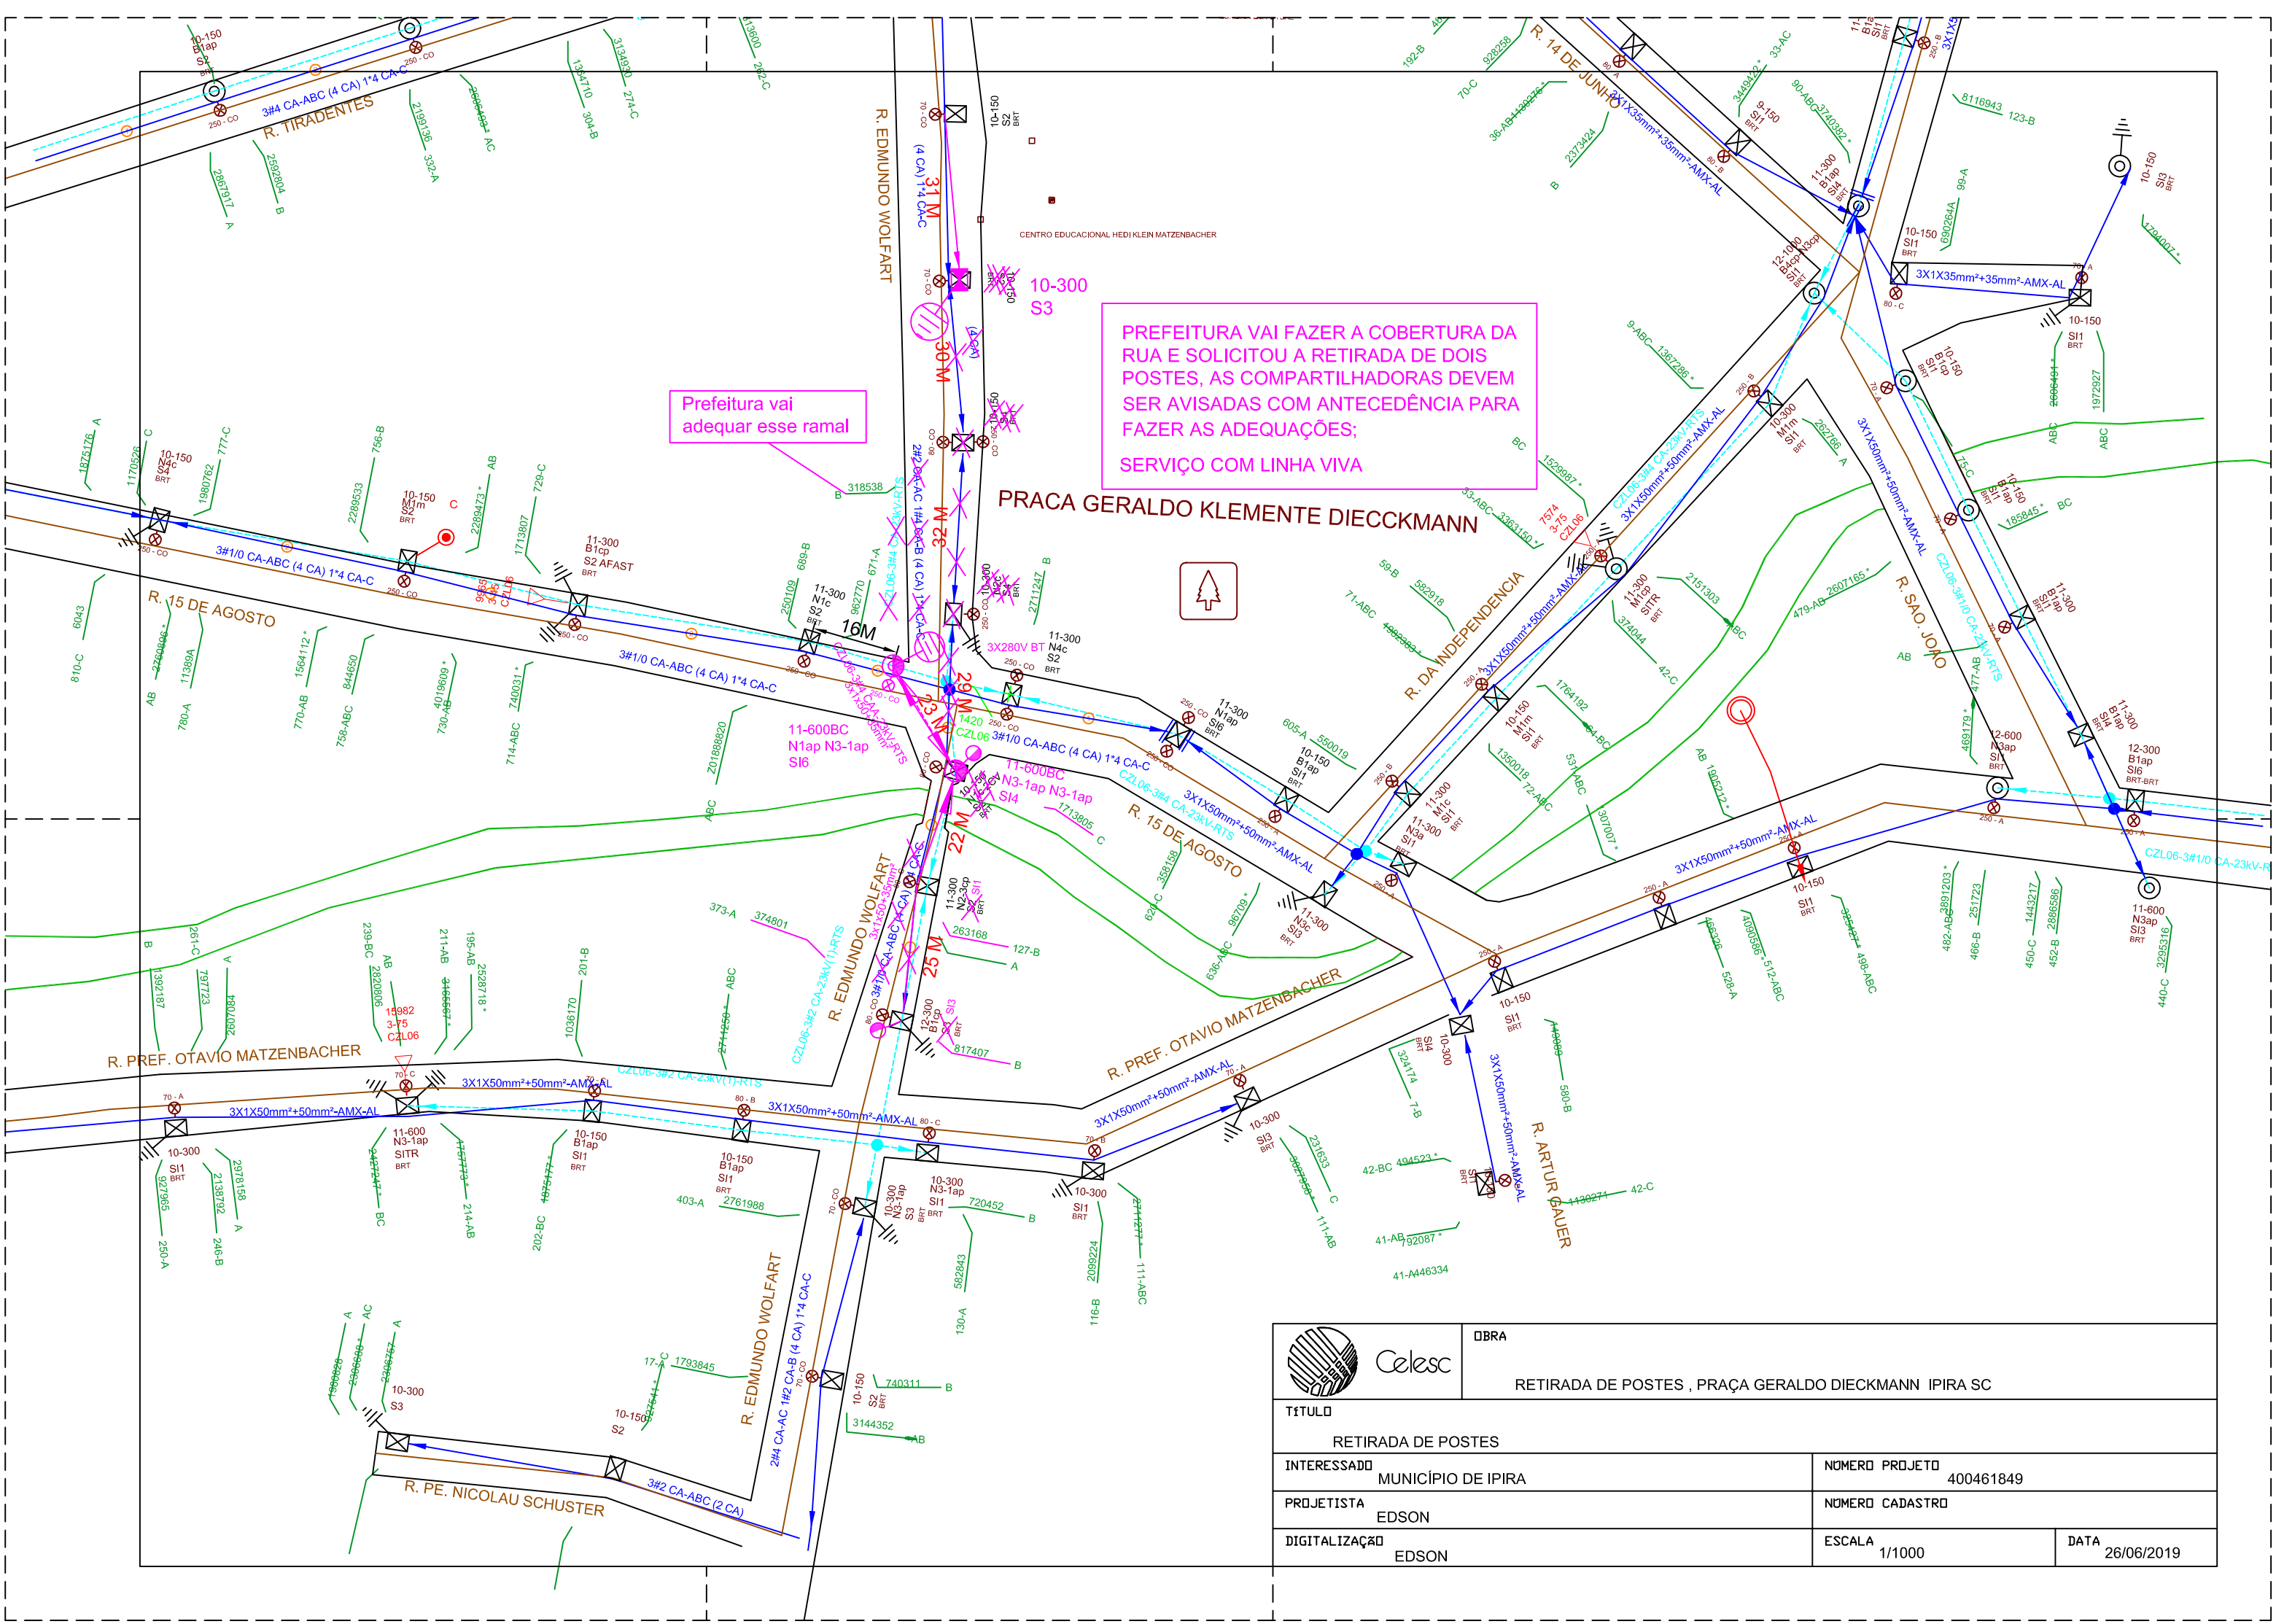

Celesc	OBRA: RETIRADA DE POSTES , PRAÇA GERALDO DIECKMANN IPIRA SC	
TÍTULO: RETIRADA DE POSTES		
INTERESSADO: MUNICÍPIO DE IPIRA	NUMERO PROJETO: 400461849	
PROJETISTA: EDSON	NUMERO CADASTRO:	
DIGITALIZAÇÃO: EDSON	ESCALA: 1/1000	DATA: 26/06/2019