




Seção Tipo (Seção 1: 2+11,79) Recapeamento Asfáltico
Rua Governador Colombo Machado Salles
Escala 1:50

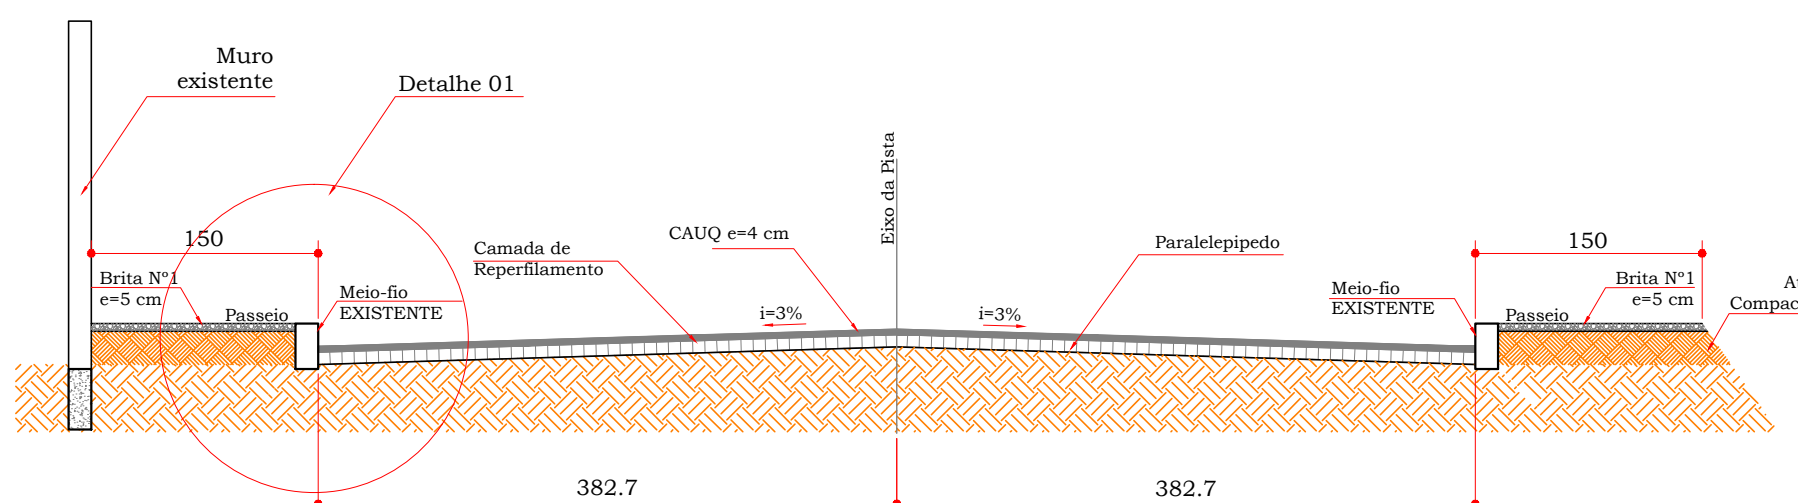



Seção Tipo (Seção 2: 9+15,00) Recapeamento Asfáltico
Rua Governador Colombo Machado Salles
Escala 1:50

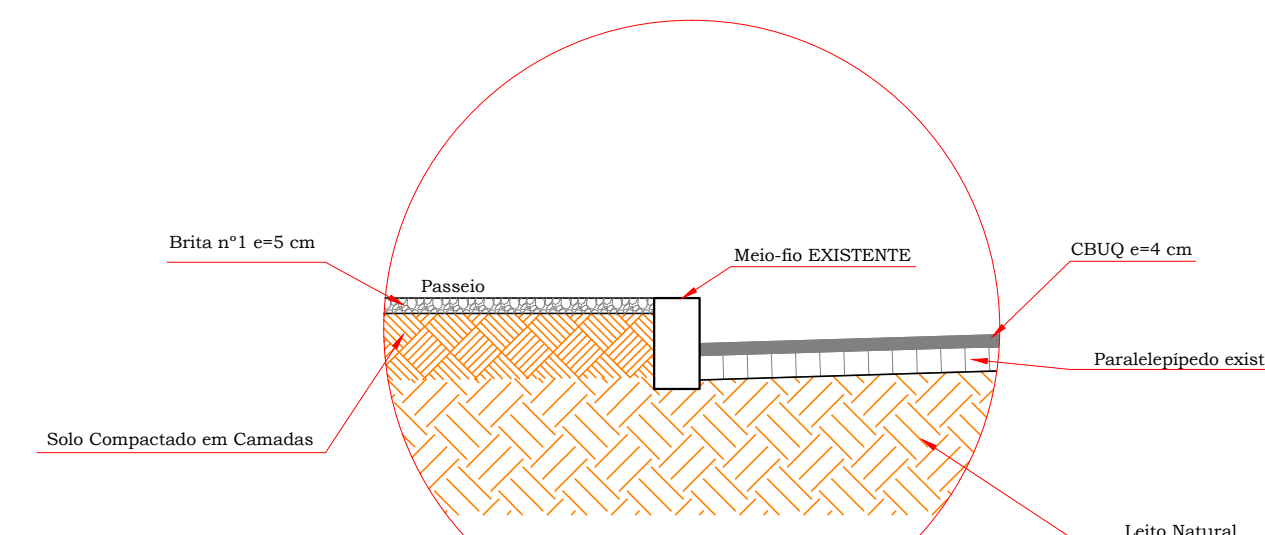


Detalhe 01
Escala 1:25

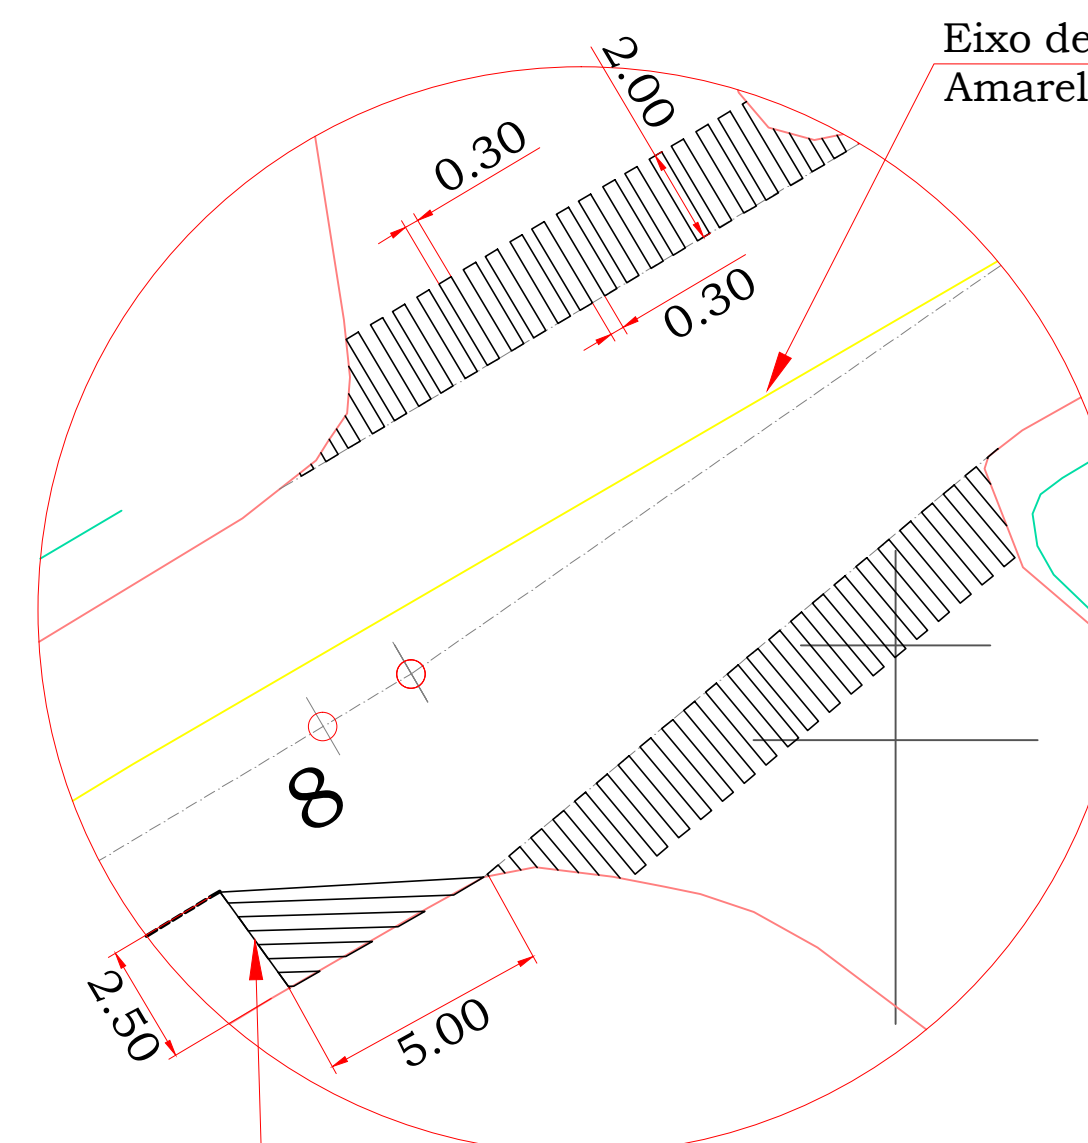

Linha de Estacionamento
Branca Tracejada

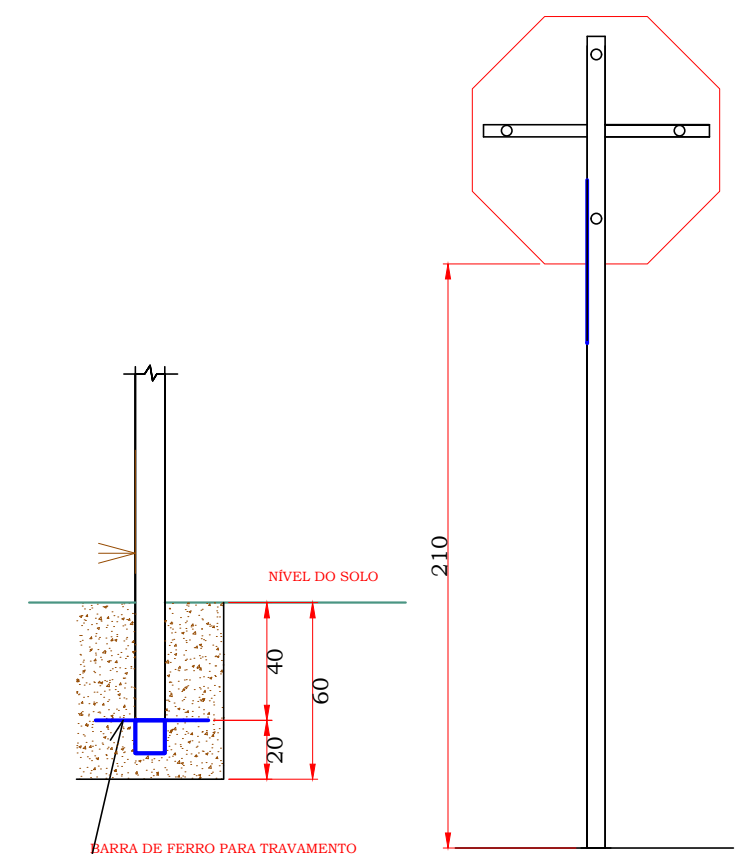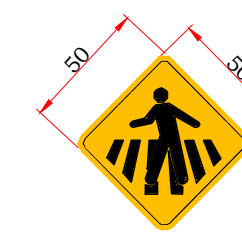


Eixo de Pista
Amarela Contínua

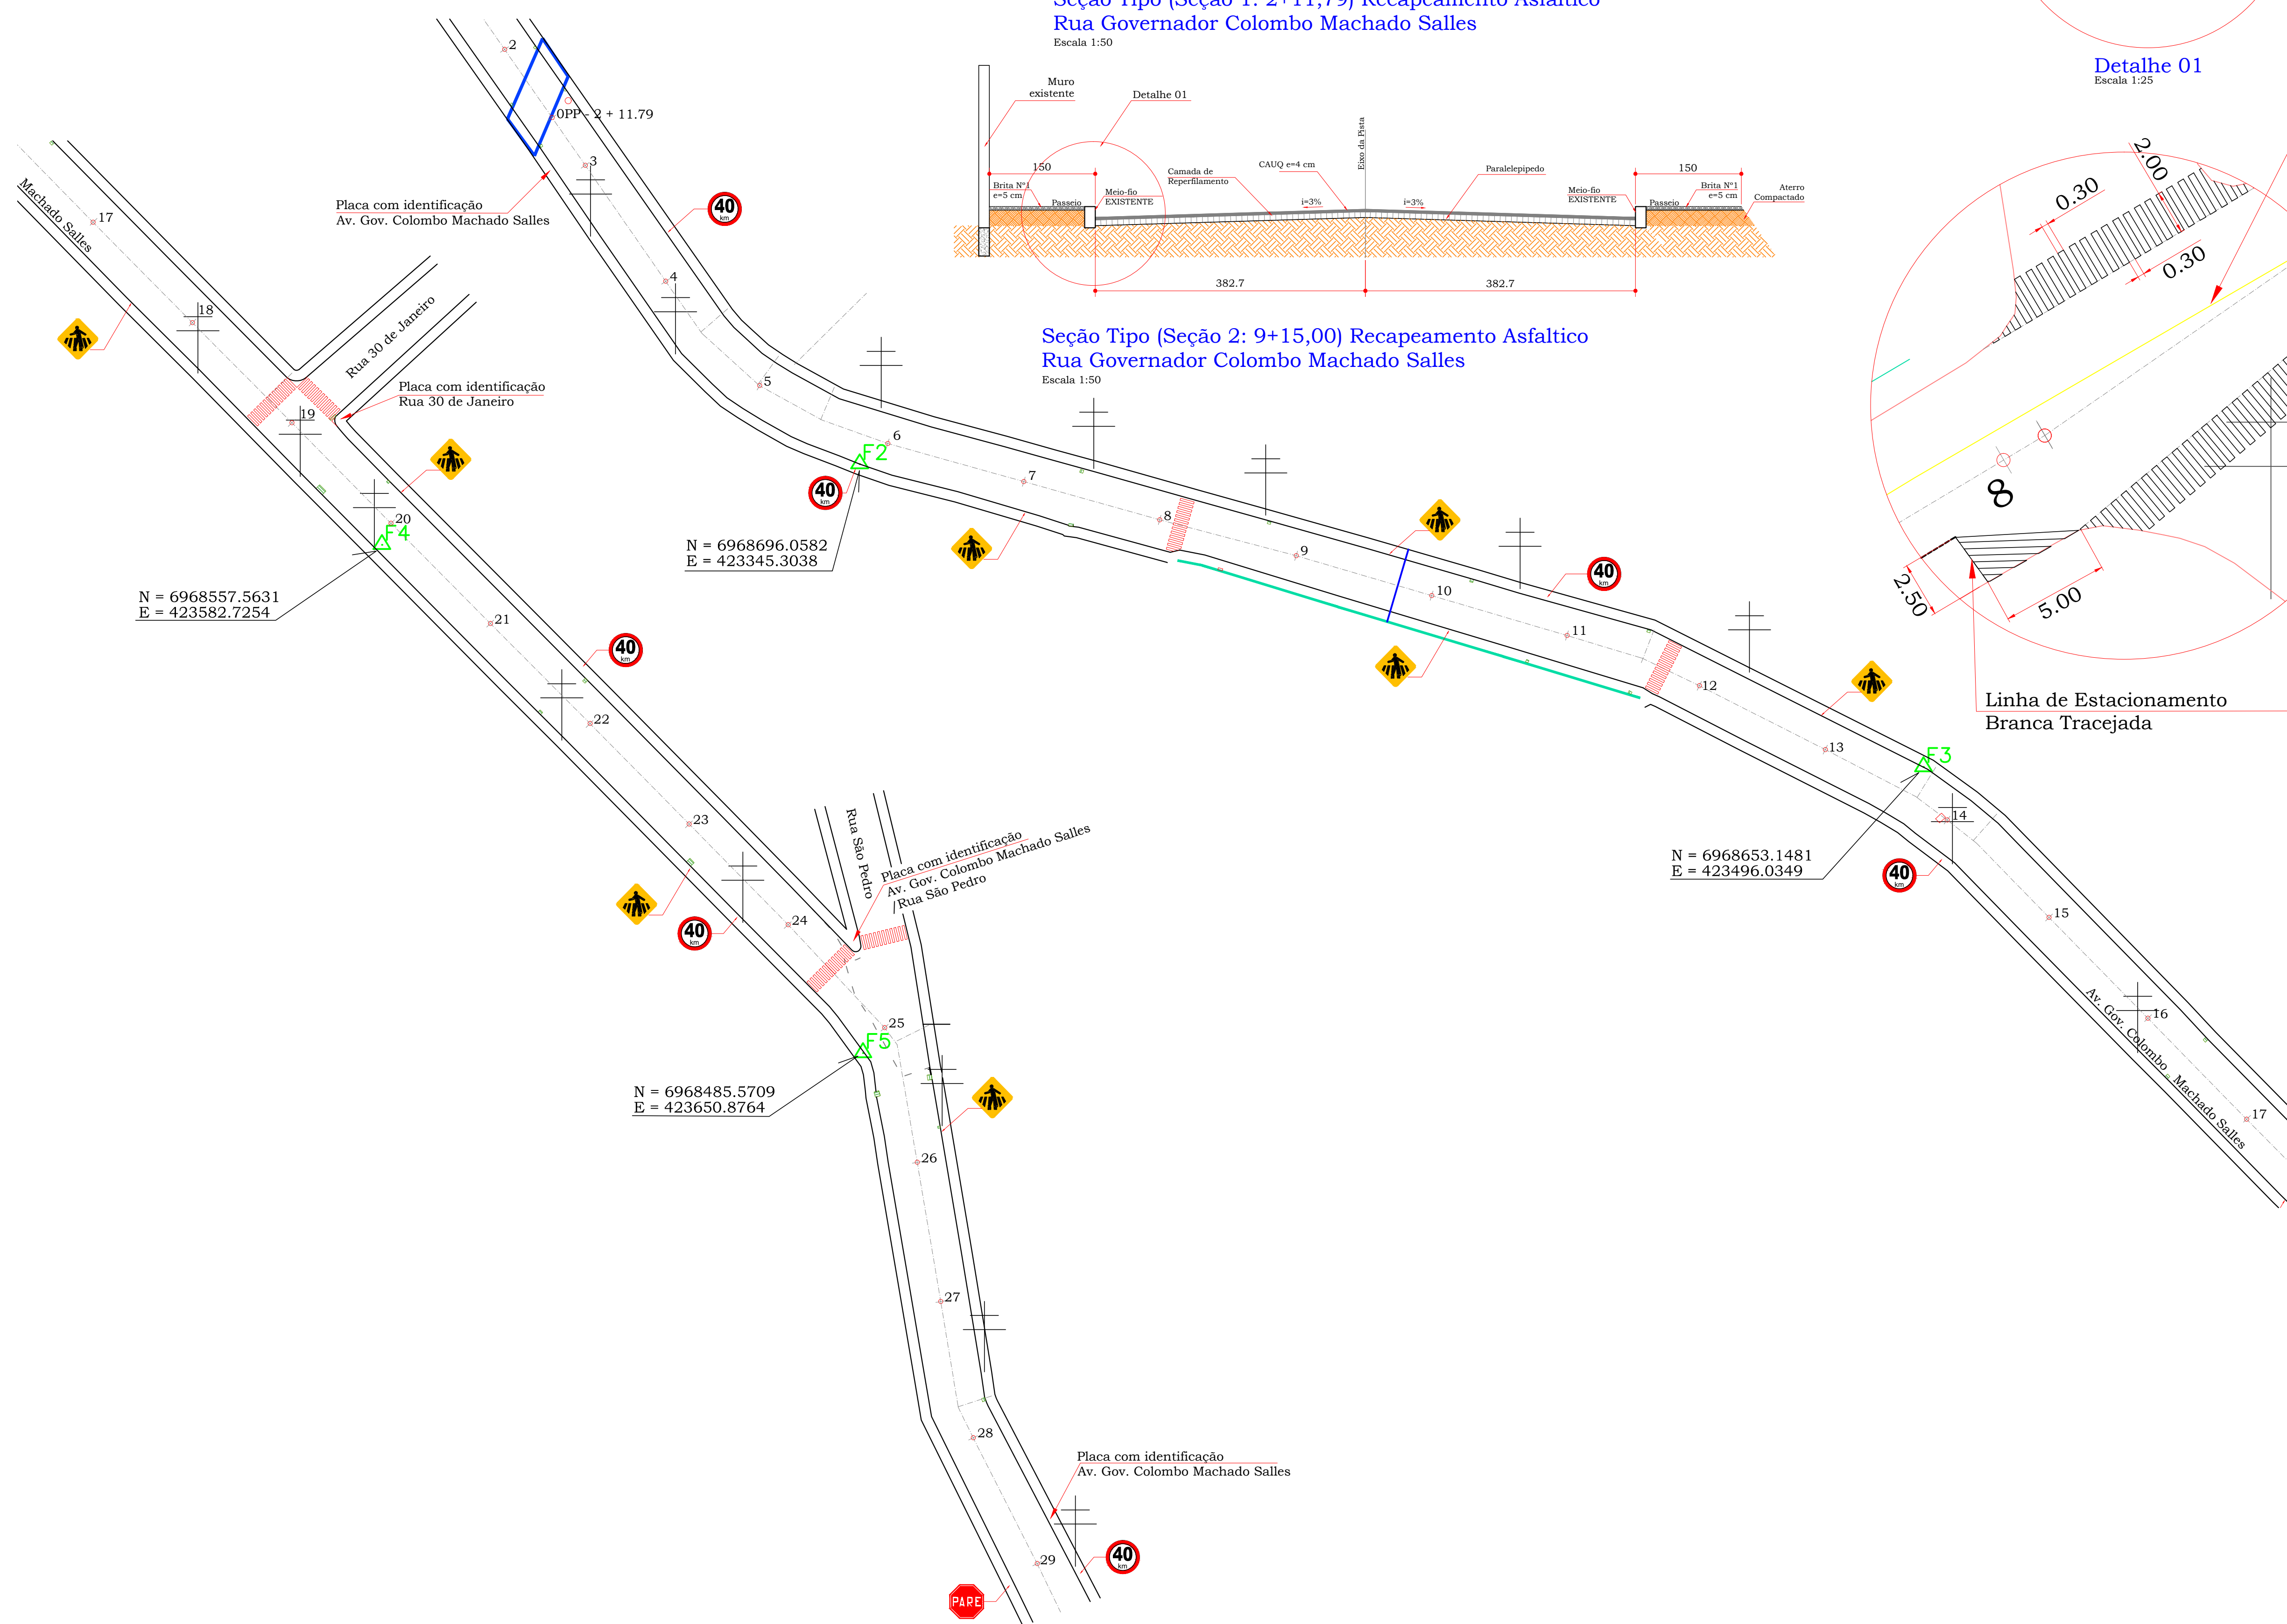

QUADRO DE LEGENDA

— CANALETA	— ACESSO BORDO	— RIO
— CANTERO	— EDIFICAÇÃO	— DEFINIÇÃO RUA
— CARRERÃO	— MEO-FIO	— COBERTURA
— CERCA	— PORTÃO	— DIVERSA
— CERCA TELA	— LIMITE DE VEGETAÇÃO	— CALÇADA
— CERCA VIVA	— VALA	— LIMITE CALÇAMENTO
— CASA DE MADEIRA	— MURO	— LAGOAS
— TUB. E.T.E.	— EIXO RODOVA	— ESCRITÓRIO
— TUB. INZENHO	— METAL	— MÓVORE
— BOCA DE LOBO COM GRELHA	— POSTE PADRÃO	— BOCA DE LOBO CONCRETO
— ESCADA	— POSTE ELÉTRICIDADE	— CASA DE ALVENARIA
— HIDRANTE	— POSTE ILUMINAÇÃO	— CASA DE MADEIRA
— BARRANCO	— MARGEM DE DIVERSA	— CASA MISTA
— CAIXA FIBRA	— TELEFONE PÚBLICO	

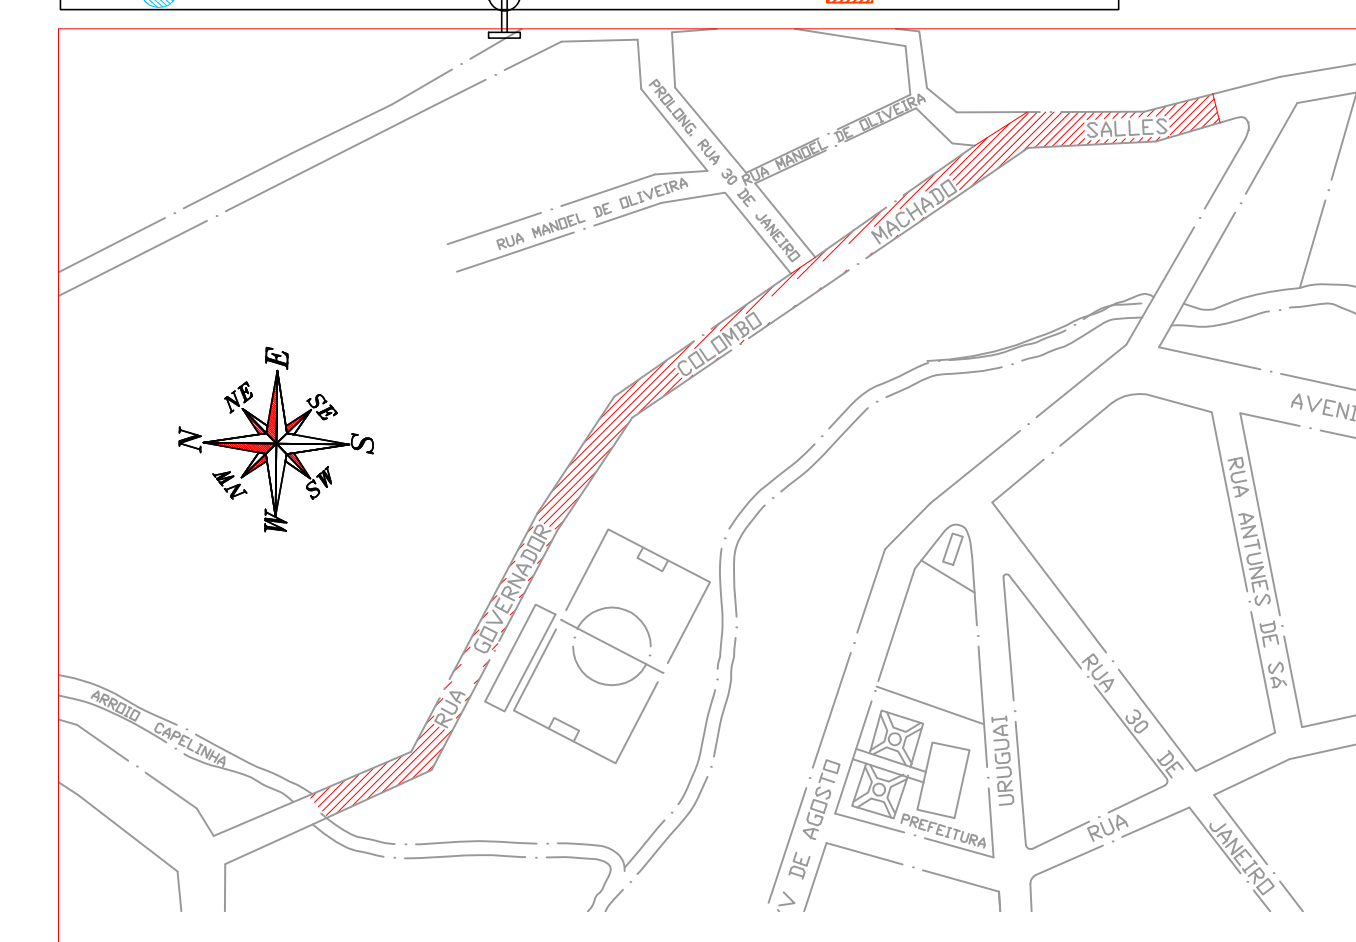

PAVIMENTAÇÃO	EXECUÇÃO
ARQUITETÔNICO/PAISAGISMO	ESTRUTURAL
HIDROSSANITÁRIO	ELÉTRICO
ADMINISTRAÇÃO	INTERIORES
PREVENTIVO DE INCÊNDIO	TRATAMENTO DE EFLUENTES

Recapeamento I Etapa	Rua Governador Colombo Machado Salles - I Etapa			
	PROPRIETÁRIO	ENDEREÇO OBRA		
	Prefeitura Municipal de Ipira	Bairro COHAB		
	TERRENO	LOTEAMENTO/BAIRRO	QUADRA	LOTE
				ÁREA DO TERRENO
	CONSTRUÇÃO	TIPO DE CONSTRUÇÃO	OBRA	ÁREA DA EDIFICAÇÃO
		Pavimentação		
RESPONSÁVEL TÉCNICO	PROPRIETÁRIO			
	Gerson Renato Magarinos Engenheiro Civil CREA-SC Nº 025.924-0			
ESCALA	DESENHO	DATA	FRANCHA Nº	
Indicada		Mai 2014	PV	
ESPECIFICAÇÃO	PROJETO GEOMÉTRICO E SINALIZAÇÃO		01/01	