
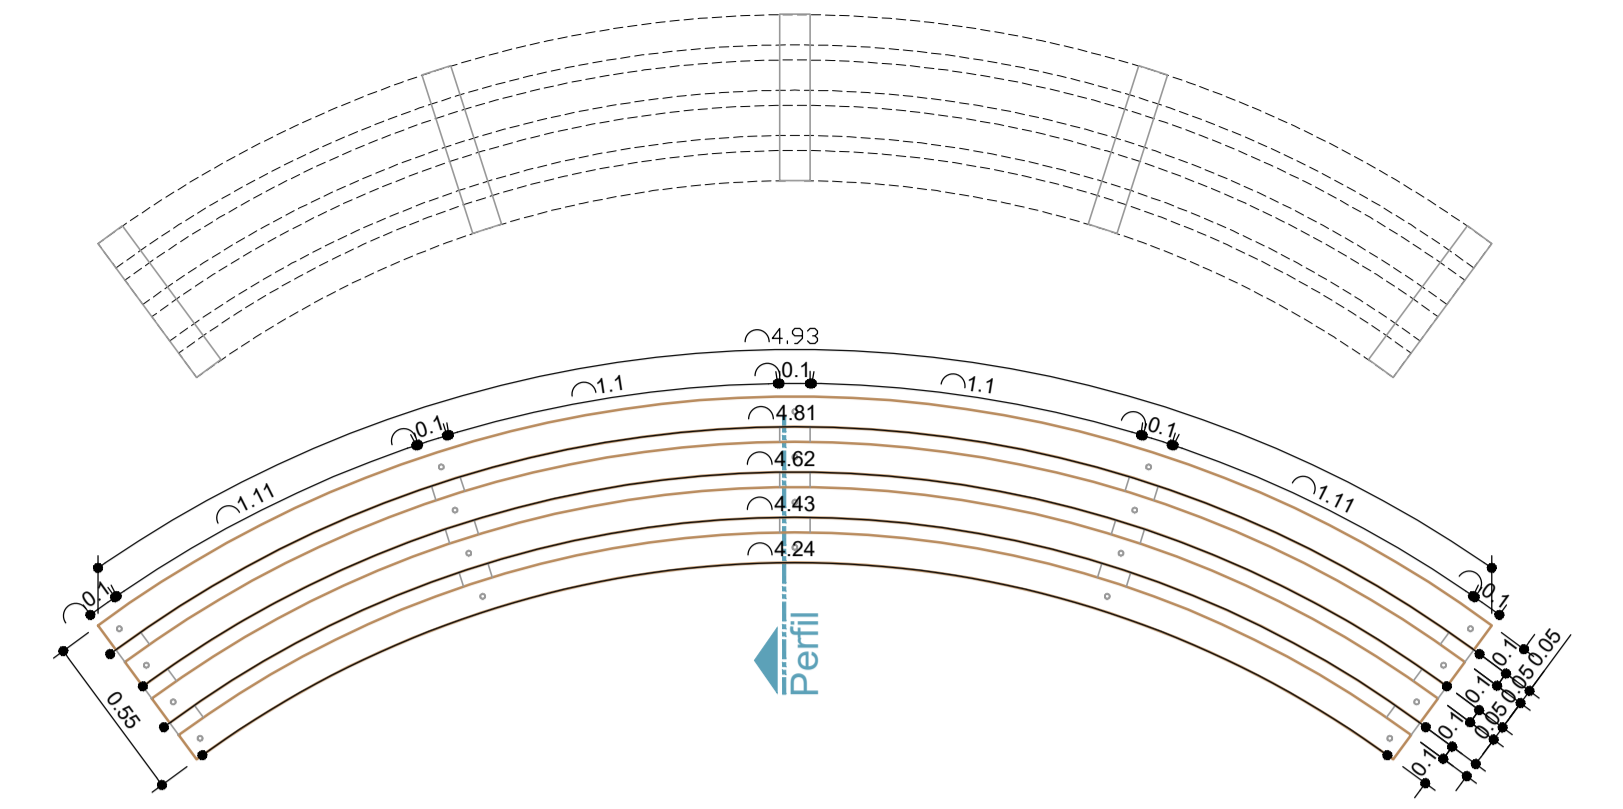



RUA URUGUAI

RUA SANTA CATARINA


RUA XV DE AGOSTO

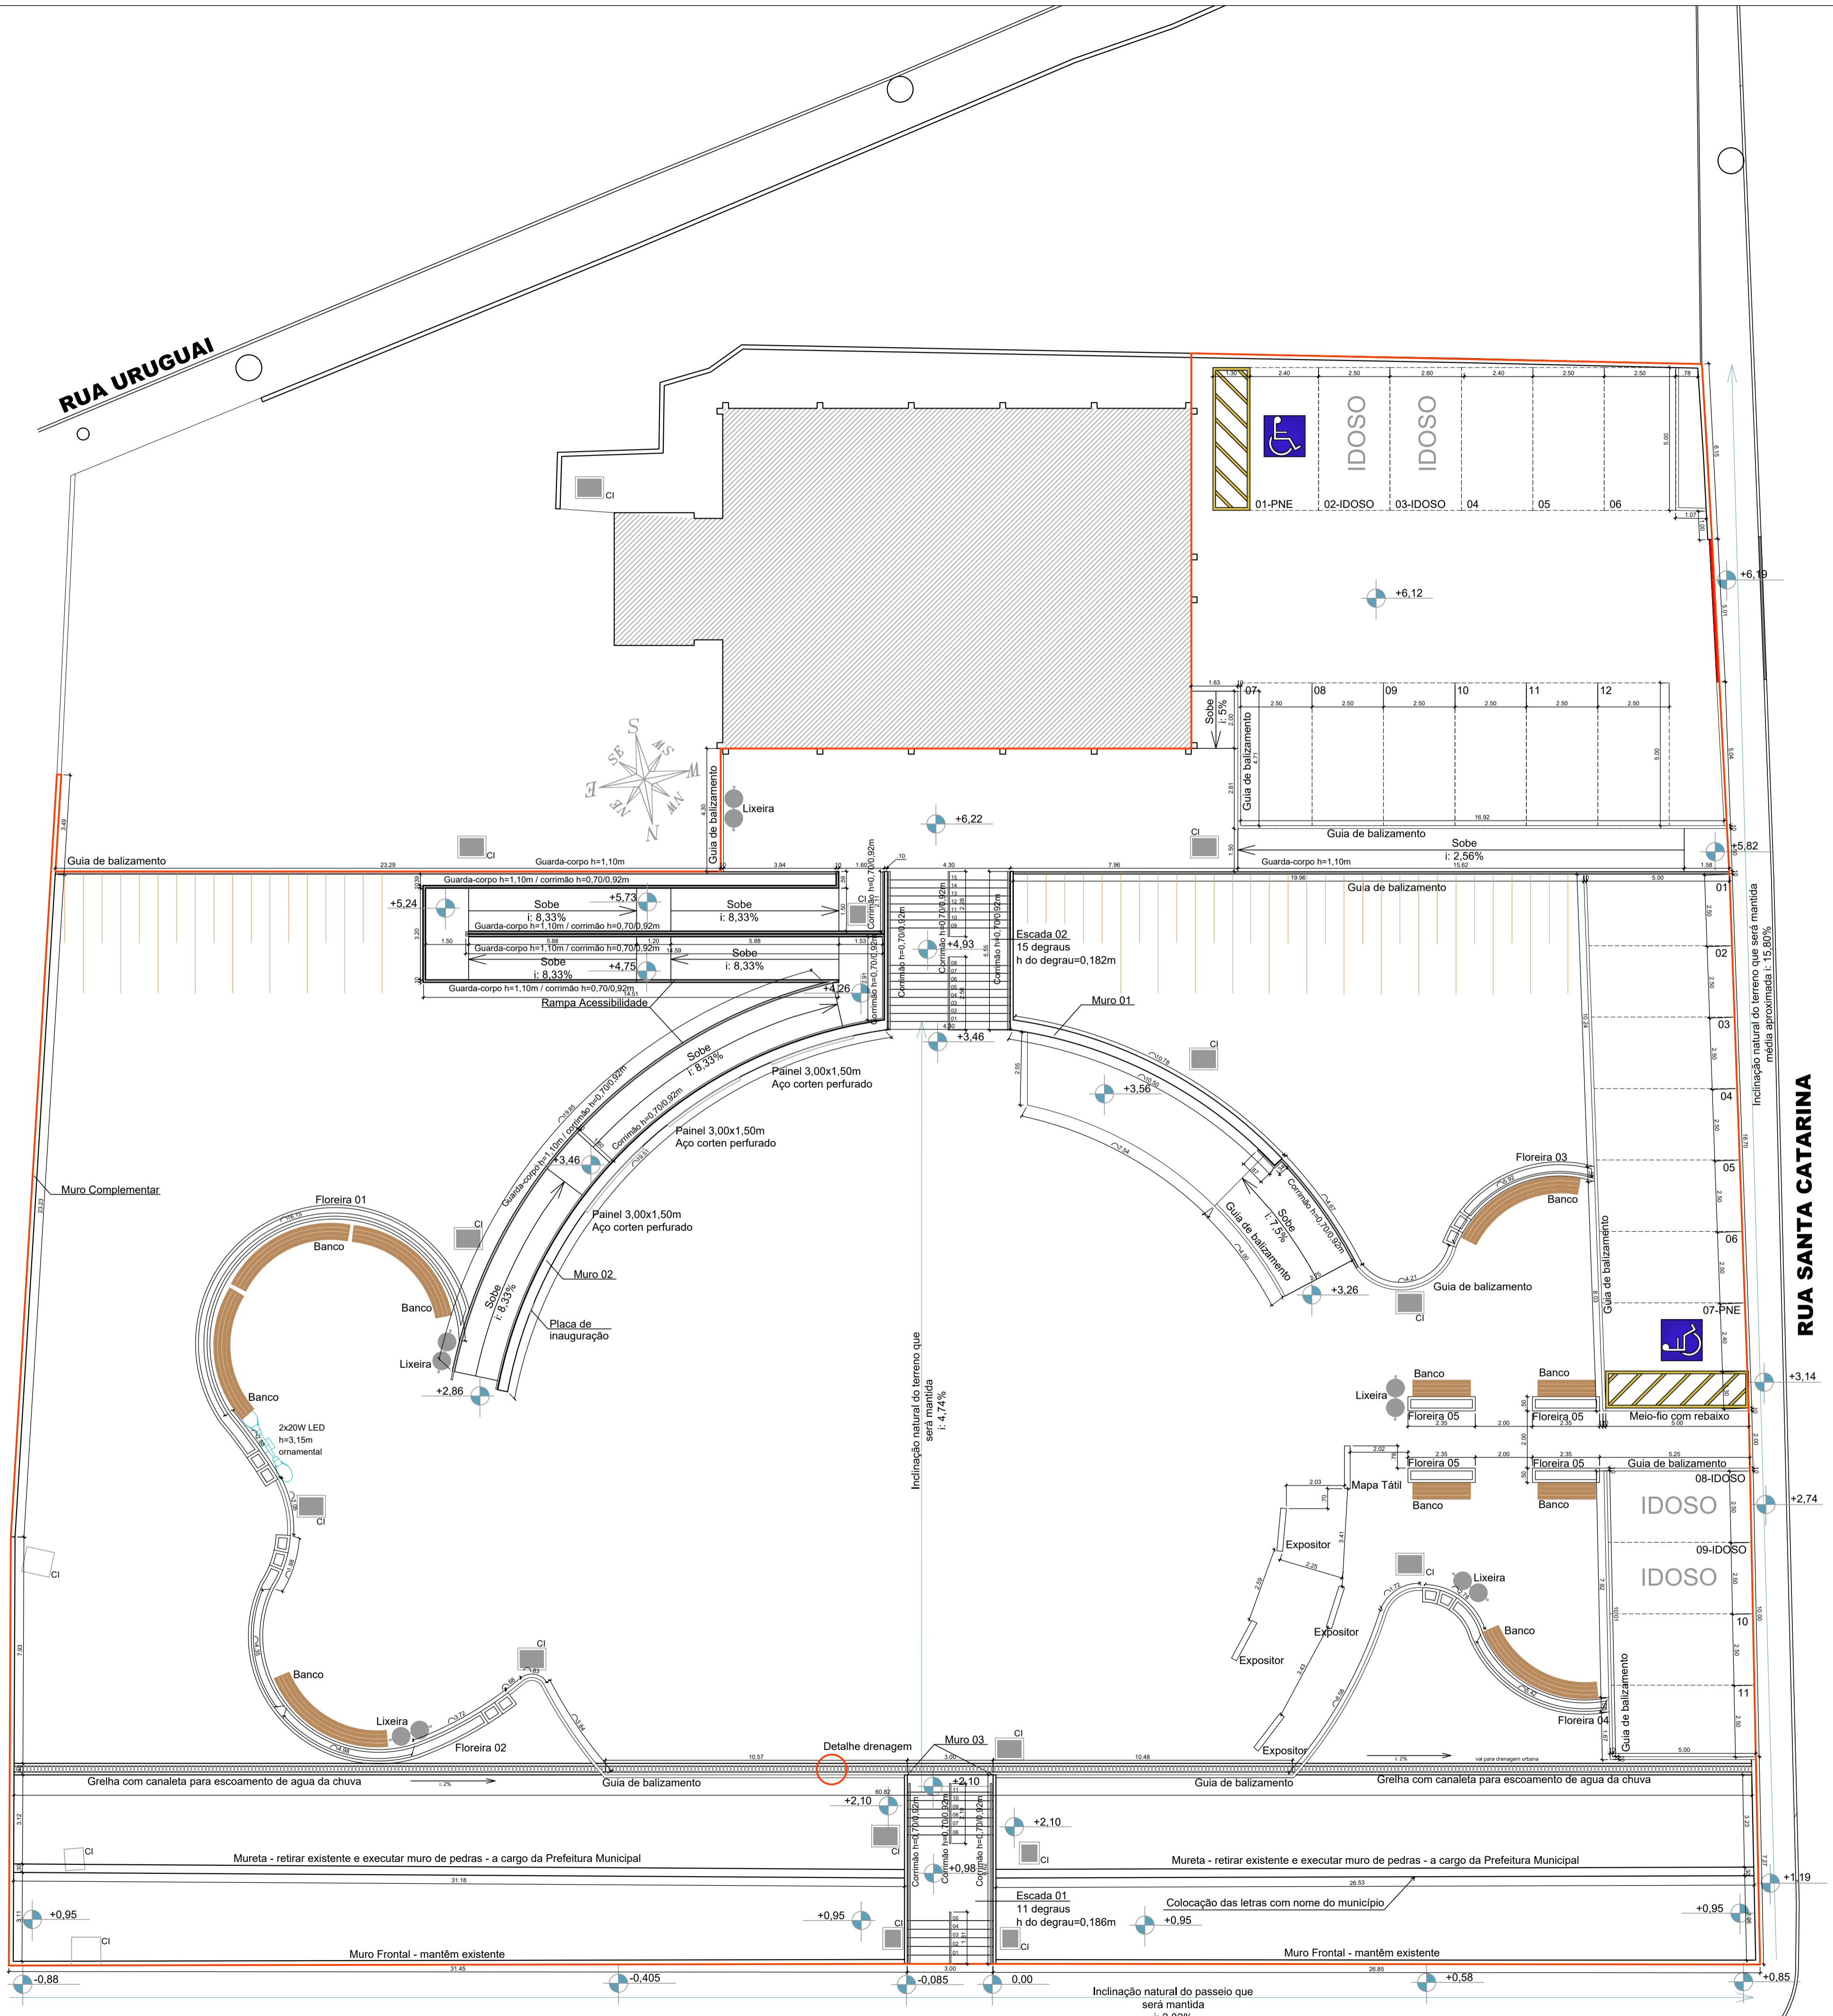

BANCO CURVO - BANCO 01
ESC 1/25

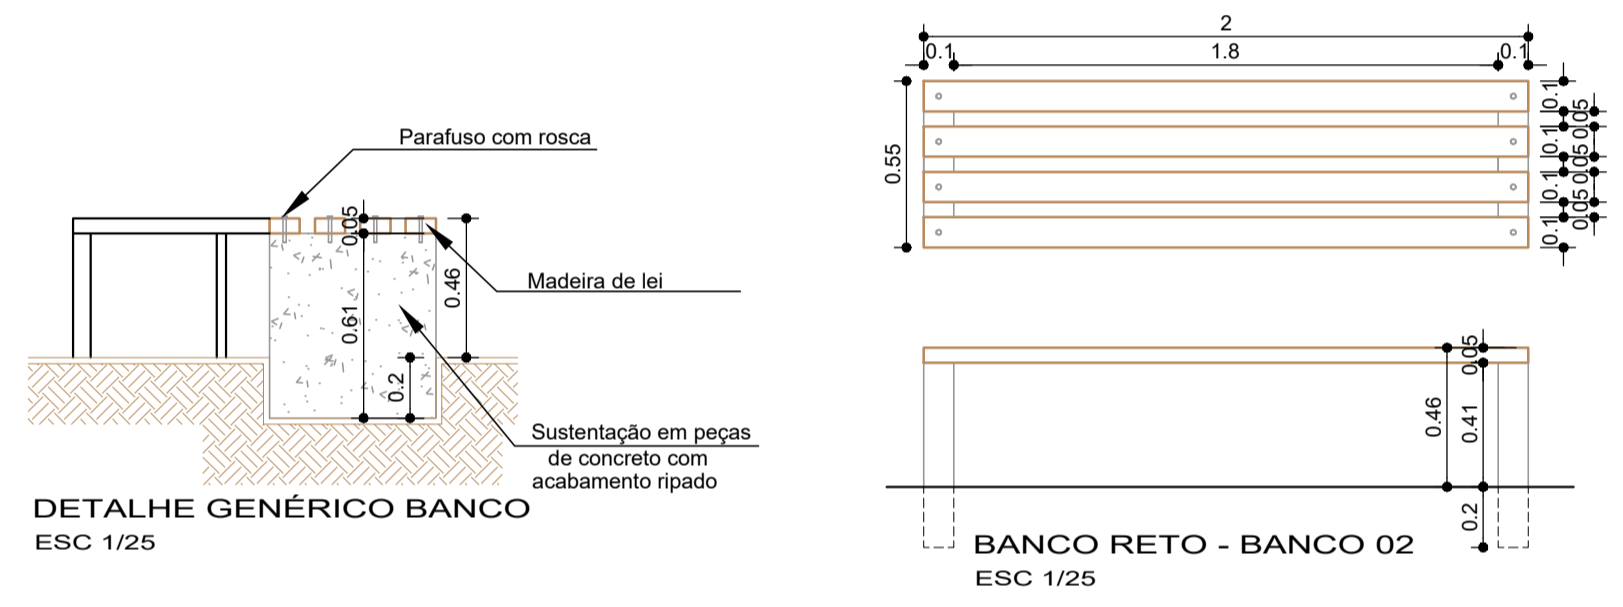

BANCO RETO - BANCO 02
ESC 1/25

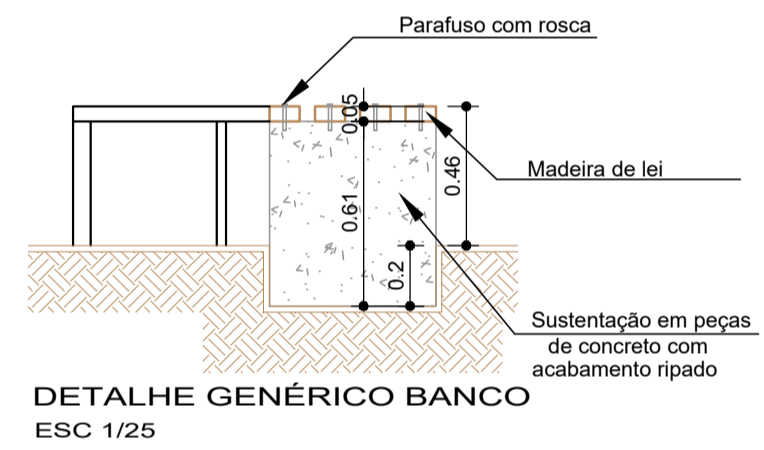

DETALHE GÊNÉRICO BANCO
ESC 1/25

AMAUC
ASSOCIAÇÃO DOS MUNICÍPIOS DO ALTO URUGUAI CATARINENSE
Rua Afonso Magalhães, 277, 2º andar, Centro - Concórdia - SC 89700-000
Fones: (41) 3442-0304, Fax: (41) 3442-2125, www.amauc.org.br

PREFEITURA MUNICIPAL DE IPIRA

PRAIÇA DO CINQUENTENÁRIO		
ENDEREÇO DA OBRA: Avenida XV de Agosto, 342, anexo a Prefeitura Municipal - Centro - Ipira - SC	ESCALA: indicada	PRANCHA: URB 02/05
DISCRIMINAÇÃO: PLANTA BAIXA TÉCNICA DETALHAMENTO BANCOS	DATA: NOV 2019	DESENHO: VANESSA
RESP. PROJETO:	RESP. EXECUÇÃO:	PROPRIETÁRIO:

PLANTA TÉCNICA
ESC 1/125