
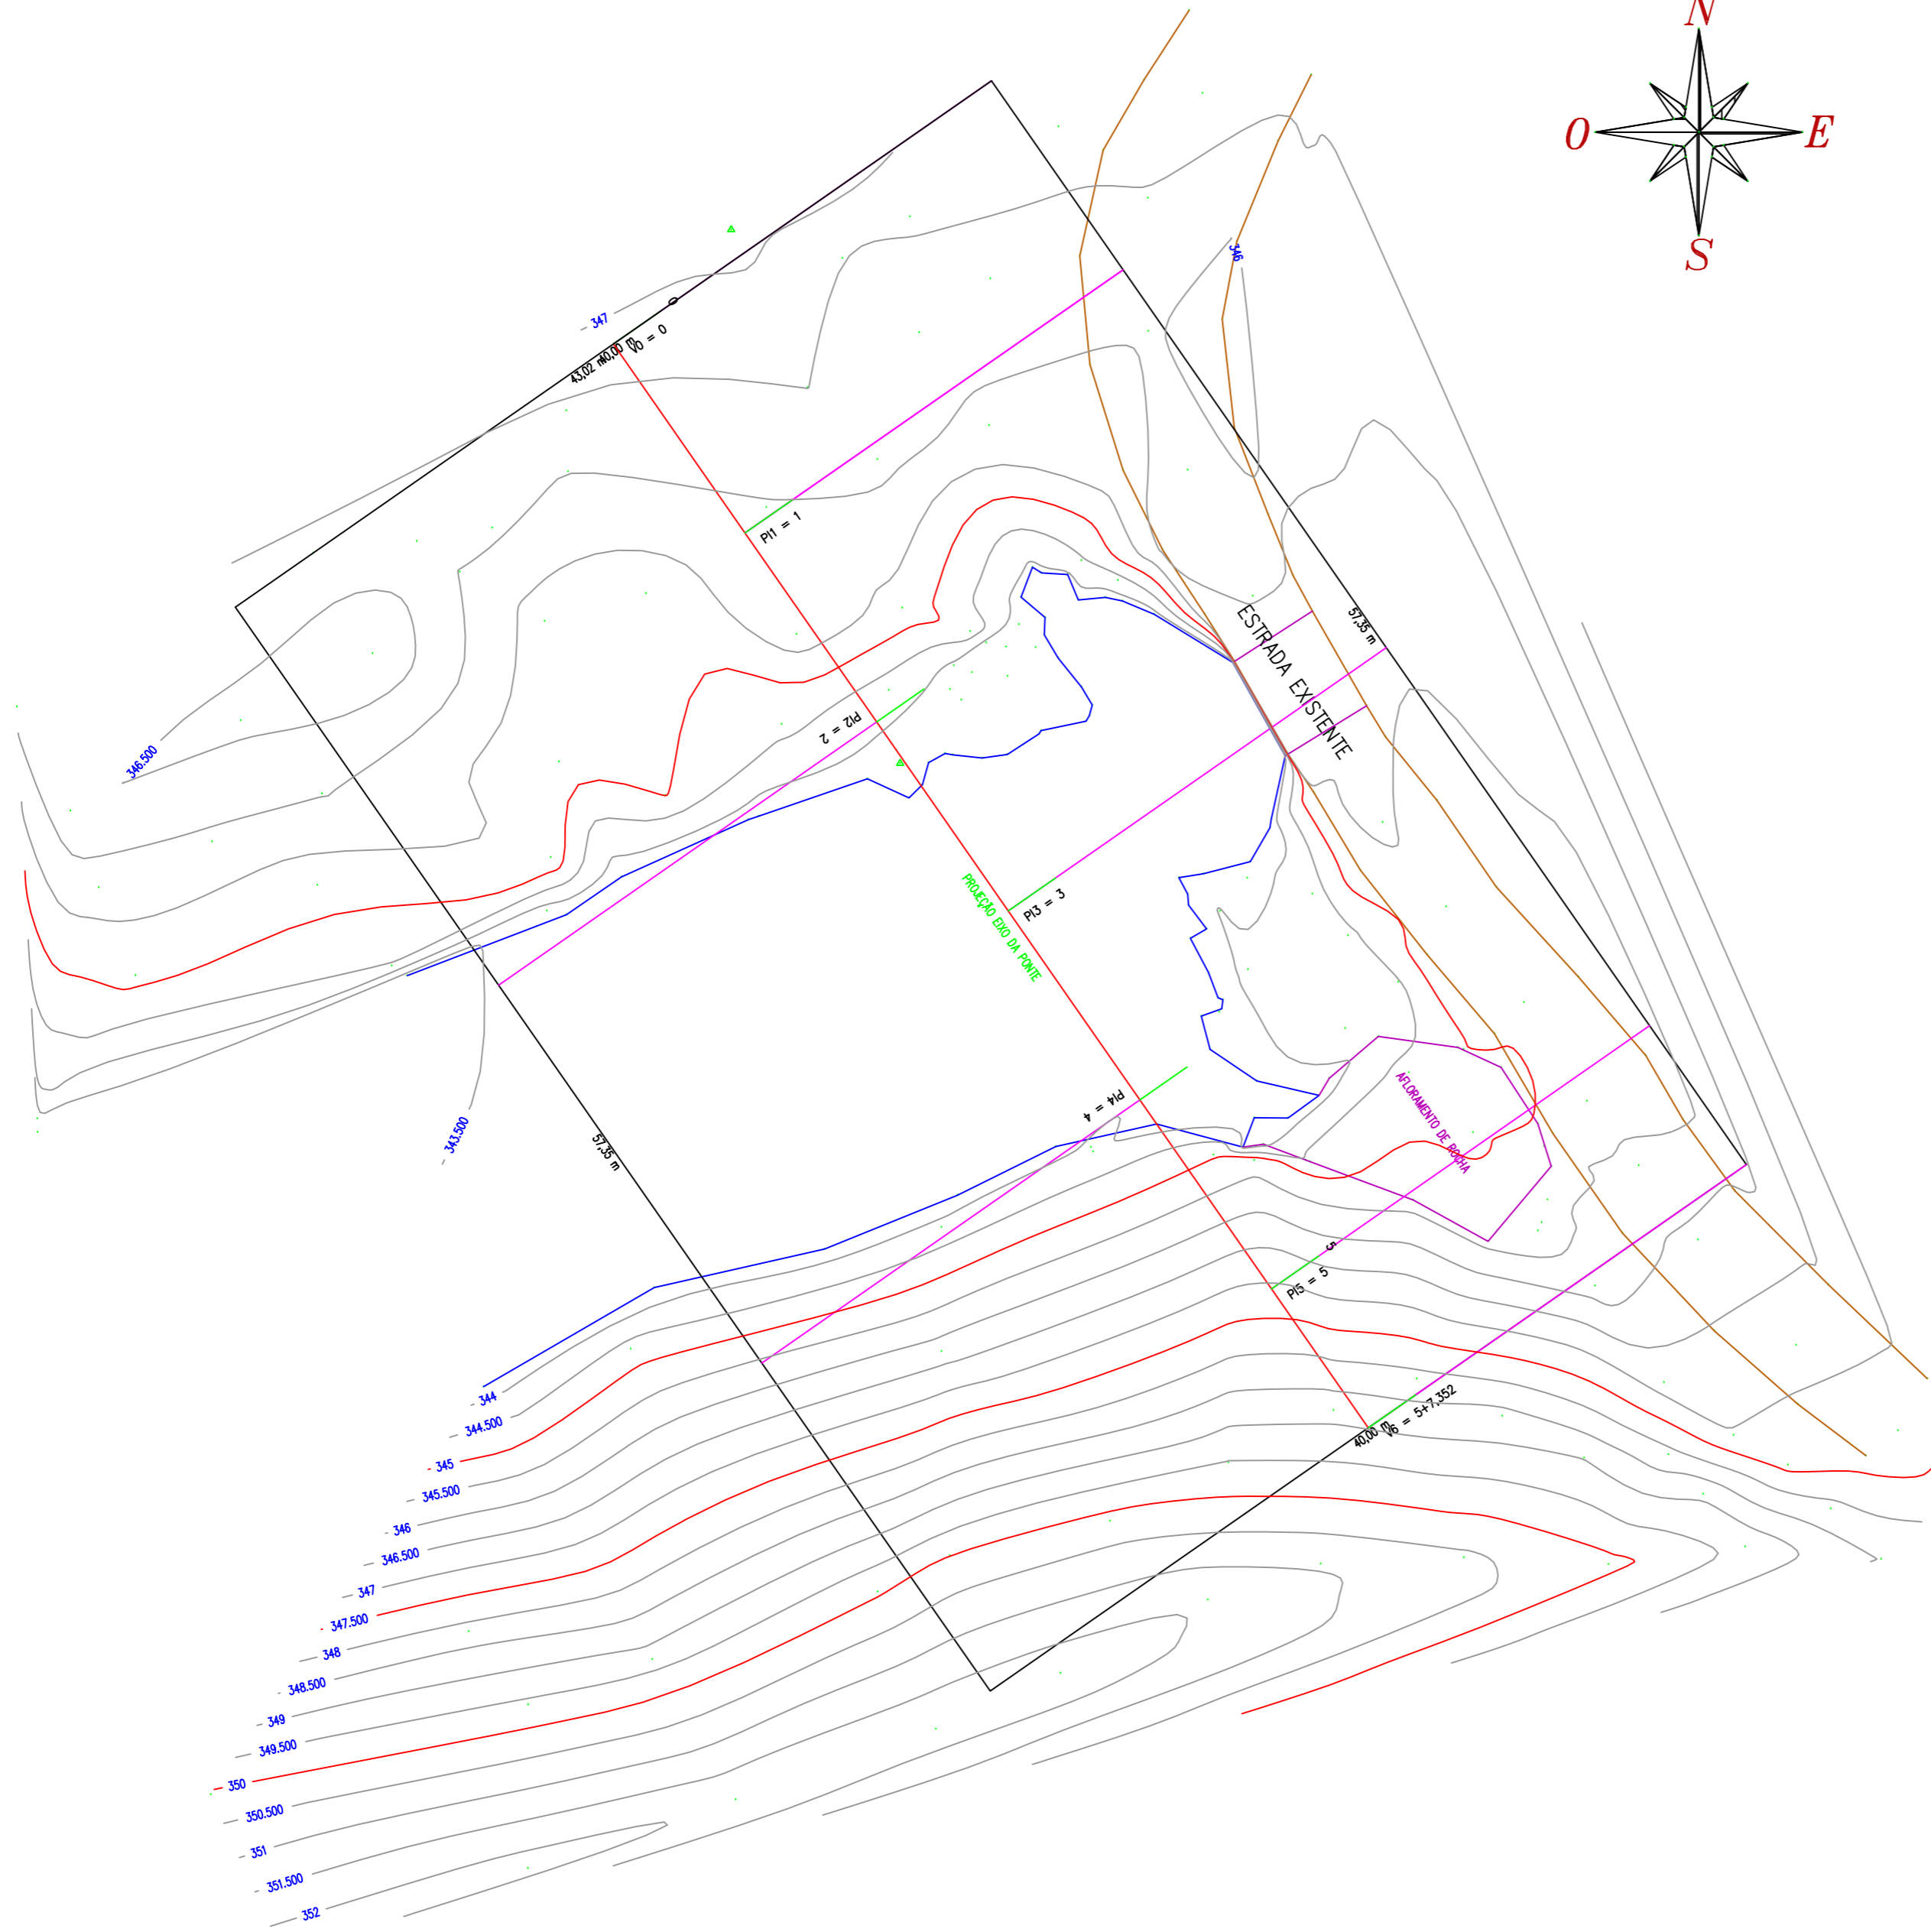


ÁREA SOLICITADA	ÁREA TOTAL CADASTRADA
40,00 x 25,00 m	43,02 x 57,35 m ²
1000,00 m ²	2.294,07 m ²

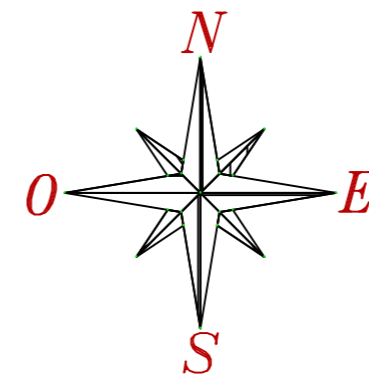

OBRA:		
LEVANTAMENTO GEODÉSICO PARA PROJETO DE PONTE		
LOCAL:		
LINHA APARECIDA – INTERIOR – ANCHIETA – SC		
PROPRIETÁRIO:		
PREFEITURA MUNICIPAL DE ANCHIETA		
DATA:	REFERÊNCIA:	ARQUIVO:
06/11/2018		TRAÇADO PONTE APARECIDA
ESCALA:	ESTAQUEAMENTO	FOLHA:
1: 250		03
LEVANTAMENTO:	RESPONSÁVEL TÉCNICO:	
ODIR/GUILHERME		
PROPRIETÁRIO:		
PREFEITURA MUNICIPAL DE ANCHIETA		