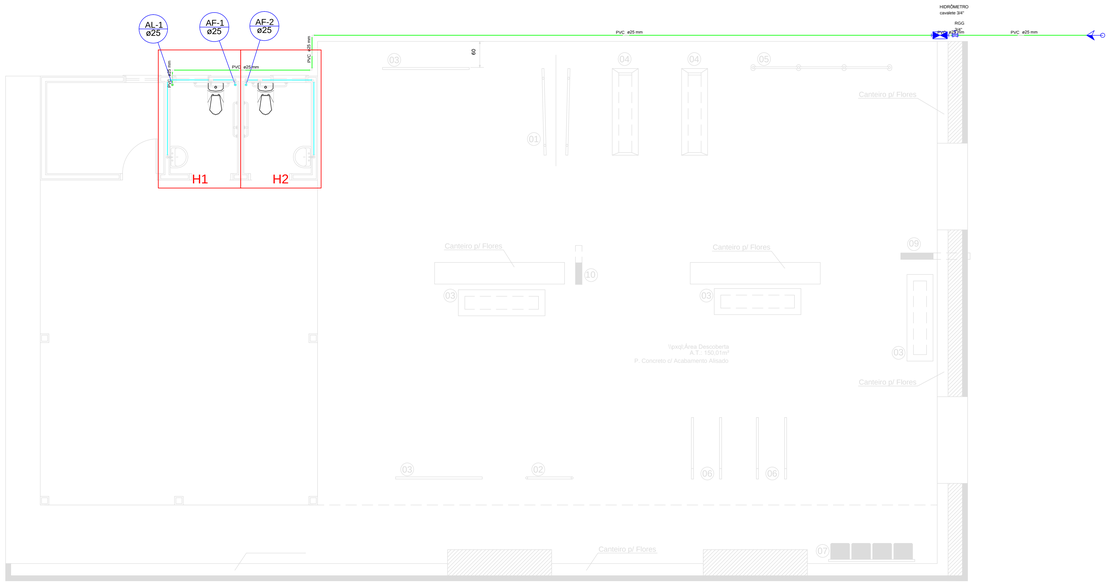

PLANTA BAIXA
TERREO

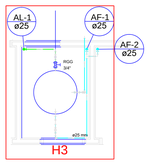

PLANTA BAIXA
CX D AGUA

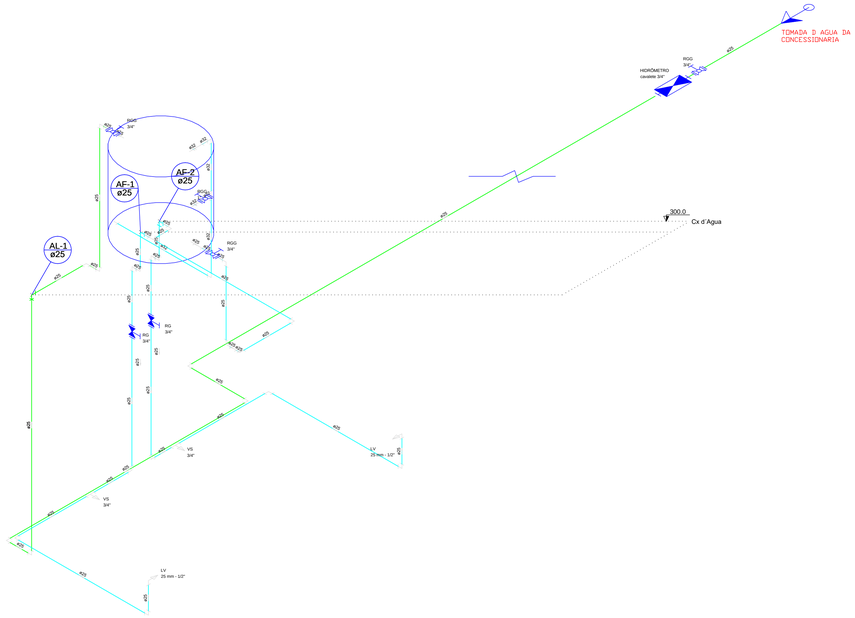

ESQUEMA ISOMÉTRICO HIDRÁULICO
Escala: 1:25

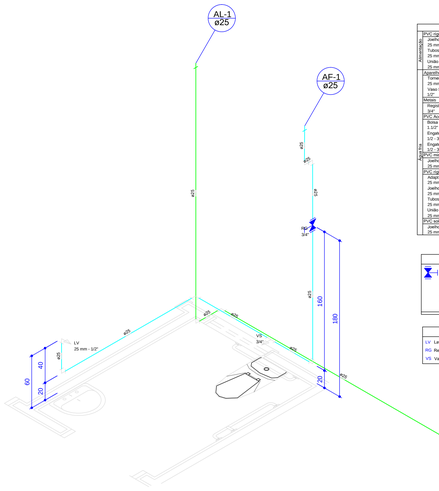

Detalhe H1
escala 1:25

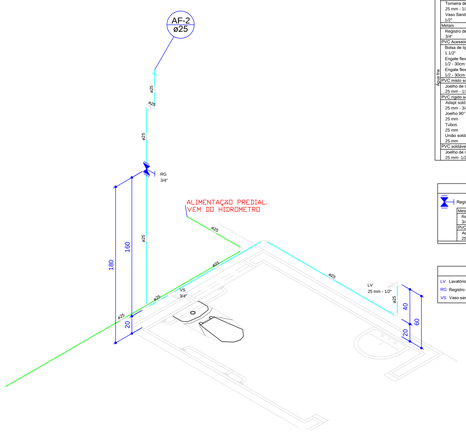

Detalhe H2
escala 1:25

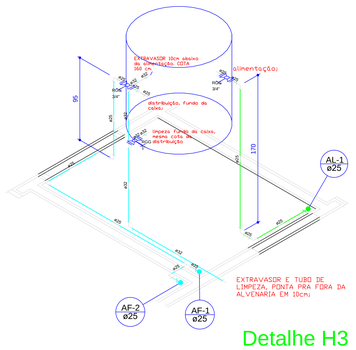

Detalhe H3
escala 1:25

Lista de Materiais

Acessórios	PVC rígido soldável	
	Joelho 90° soldável	
	25 mm	2 (u)
	Tubos	
	25 mm	6,45 m
	Undo soldável	
	25 mm	1 (u)
Metais		
	Torneira de lavatório	
	25 mm - 1/2"	1 (u)
	Vaso Sanitário c/ cx. acoplada	
	1/2"	1 (u)
Metais		
	Registro de gaveta c/ canopla cromada	
	3/4"	1 (u)
PVC Acessórios		
	Bolsa de ligação p/ vaso sanitário	
	1 1/2"	1 (u)
	Engate flexível cobre cromado com canopla	
	1/2 - 30cm	1 (u)
	Engate flexível plástico	
	1/2 - 30cm	1 (u)
PVC rígido soldável		
	Joelho de redução soldável c/ rosca	
	25 mm - 3/4"	1 (u)
PVC rígido soldável		
	Adapt.sold.curto c/bolsa-rosca p registro	
	25 mm - 3/4"	2 (u)
	Joelho 90° soldável	
	25 mm	5 (u)
	Tubos	
	25 mm	6,34 m
	Undo soldável	
	25 mm	1 (u)
PVC soldável azul c/ bucha latão		
	Joelho de redução 90° soldável com bucha de latão	
	25 mm- 1/2"	1 (u)

Legenda Detalhada

RG	Registro de gaveta c/canopla cromada c/PVC soldável - RG	
Metais		
	Registro de gaveta c/ canopla cromada	
	3/4"	1 (u)
PVC rígido soldável		
	Adapt.sold.curto c/bolsa-rosca p registro	
	25 mm - 3/4"	2 (u)

Legenda das indicações

LV	Lavatório com joelho de 90° - 25 mm - 1/2"
RG	Registro de gaveta c/canopla cromada c/PVC soldável - 3/4"
VS	Vaso sanitário com caixa acoplada - 3/4"

Lista de Materiais

PVC rígido soldável		
	Joelho 90° soldável	
	25 mm	1 (u)
	Tubos	
	25 mm	18,98 m
Acessórios		
	Torneira de lavatório	
	25 mm - 1/2"	1 (u)
	Vaso Sanitário c/ cx. acoplada	
	1/2"	1 (u)
Metais		
	Registro de gaveta c/ canopla cromada	
	3/4"	1 (u)
PVC Acessórios		
	Bolsa de ligação p/ vaso sanitário	
	1 1/2"	1 (u)
	Engate flexível cobre cromado com canopla	
	1/2 - 30cm	1 (u)
	Engate flexível plástico	
	1/2 - 30cm	1 (u)
PVC rígido soldável		
	Joelho de redução soldável c/ rosca	
	25 mm - 1/2"	1 (u)
PVC rígido soldável		
	Adapt.sold.curto c/bolsa-rosca p registro	
	25 mm - 3/4"	2 (u)
	Joelho 90° soldável	
	25 mm	5 (u)
	Tubos	
	25 mm	6,34 m
	Undo soldável	
	25 mm	1 (u)
PVC soldável azul c/ bucha latão		
	Joelho de redução 90° soldável com bucha de latão	
	25 mm- 1/2"	1 (u)

Legenda Detalhada

RG	Registro de gaveta c/canopla cromada c/PVC soldável - RG	
Metais		
	Registro de gaveta c/ canopla cromada	
	3/4"	1 (u)
PVC rígido soldável		
	Adapt.sold.curto c/bolsa-rosca p registro	
	25 mm - 3/4"	2 (u)

Legenda das indicações

LV	Lavatório com joelho de 90° - 25 mm - 1/2"
RG	Registro de gaveta c/canopla cromada c/PVC soldável - 3/4"
VS	Vaso sanitário com caixa acoplada - 3/4"

Lista de Materiais

Metais		
	Registro Globo	
	1"	1 (u)
PVC rígido soldável		
	Adapt.sold. c/ flange fixo p/ cx. d'água	
	32 mm - 1"	1 (u)
	Adapt.sold. c/ flange livre p/ cx. d'água	
	25 mm - 3/4"	1 (u)
	Adapt.sold.curto c/bolsa-rosca p registro	
	25 mm - 3/4"	2 (u)
	Joelho 90° soldável	
	25 mm	4 (u)
	Tubos	
	25 mm	3,66 m
Metais		
	Registro Globo	
	1"	1 (u)
	1/4"	1 (u)
PVC rígido soldável		
	Adapt.sold.c/ flange fixo p cx. d água	
	25 mm - 3/4"	1 (u)
	32 mm - 1"	3 (u)
	Adapt.sold. c/ flange livre p/ cx. d'água	
	25 mm - 3/4"	1 (u)
	Adapt.sold.curto c/bolsa-rosca p registro	
	25 mm - 3/4"	2 (u)
	32 mm - 1"	2 (u)
	Joelho 90° soldável	
	25 mm	8 (u)
	32 mm	2 (u)
	Tubos	
	25 mm	6,31 m
	32 mm	3,08 m
	T4 90 soldável	
	25 mm	1 (u)
	32 mm	1 (u)
	Undo soldável	
	25 mm	1 (u)

Legenda Detalhada

RGG	Registro globo c/ PVC soldável - RGG	
Metais		
	Registro Globo	
	3/4"	1 (u)
PVC rígido soldável		
	Adapt.sold.curto c/bolsa-rosca p registro	
	25 mm - 3/4"	2 (u)

Legenda das indicações

RGG	Registro globo c/ PVC soldável - 3/4"

Luiz Carlos Schmuler
PREFEITO

Antony N. Fernandes
RESPONSAVEL TÉCNICO

PREFEITURA MUNICIPAL DE BOCAINA DO SUL

ACADEMIA DE SAUDE

HIDROSSANITÁRIO Planta Baixa e Isométricos da Instalação Hidráulica	ART: 6921134-5
PREFEITO Luiz Carlos Schmuler	ESCALA: 1:50
RESPONSAVEL TÉCNICO Eng. Antony N. Fernandes	CREA Nº 136779-8
	PRANCHA Nº 02/02