



| Estaca | Distância | Cotas de Caldeamento | Dimetrios Horizontais | Estaca |
|--------|-----------|----------------------|-----------------------|--------|
| 0 | 0,000 | 763,122 | | 0 |
| 1 | 20,000 | 765,212 | | 1 |
| 2 | 40,000 | 760,208 | | 2 |
| 3 | 60,000 | 758,518 | | 3 |
| 4 | 80,000 | 759,259 | | 4 |
| | | 758,826 | | |
| | | 110,843 | | |
| | | 20,843 | | |


L = 80,000

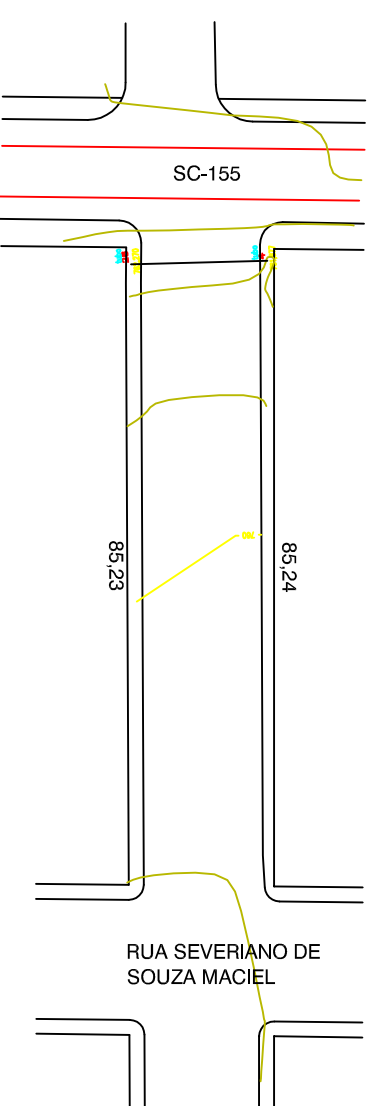


Planta Baixa Curvas de Nivel

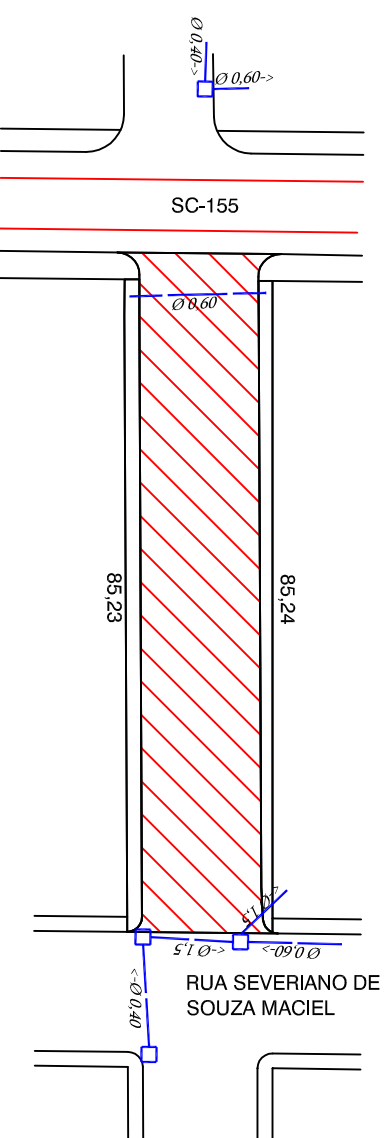


Planta Baixa Drenagem e Pavimentação

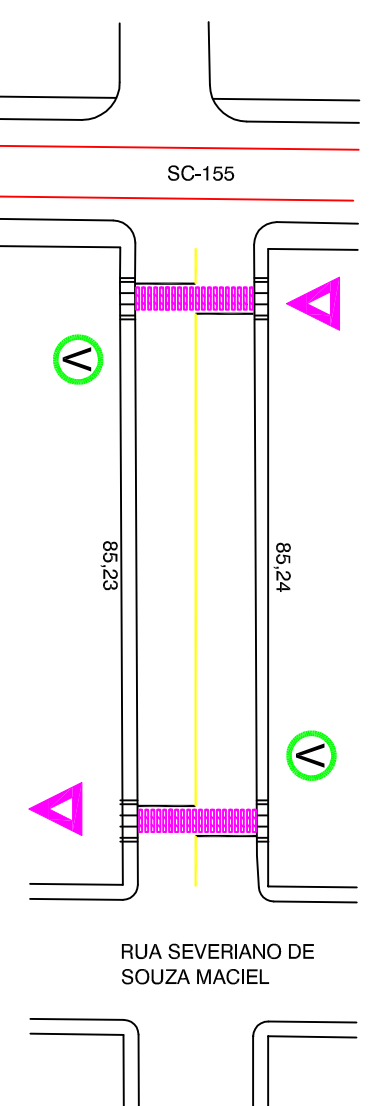

Planta Baixa Sinalização

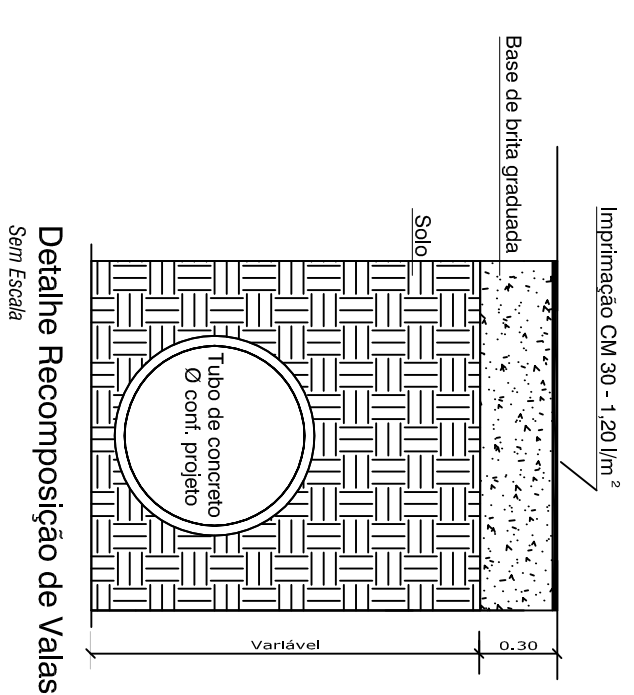


Detalhe Recomposição de Vialas

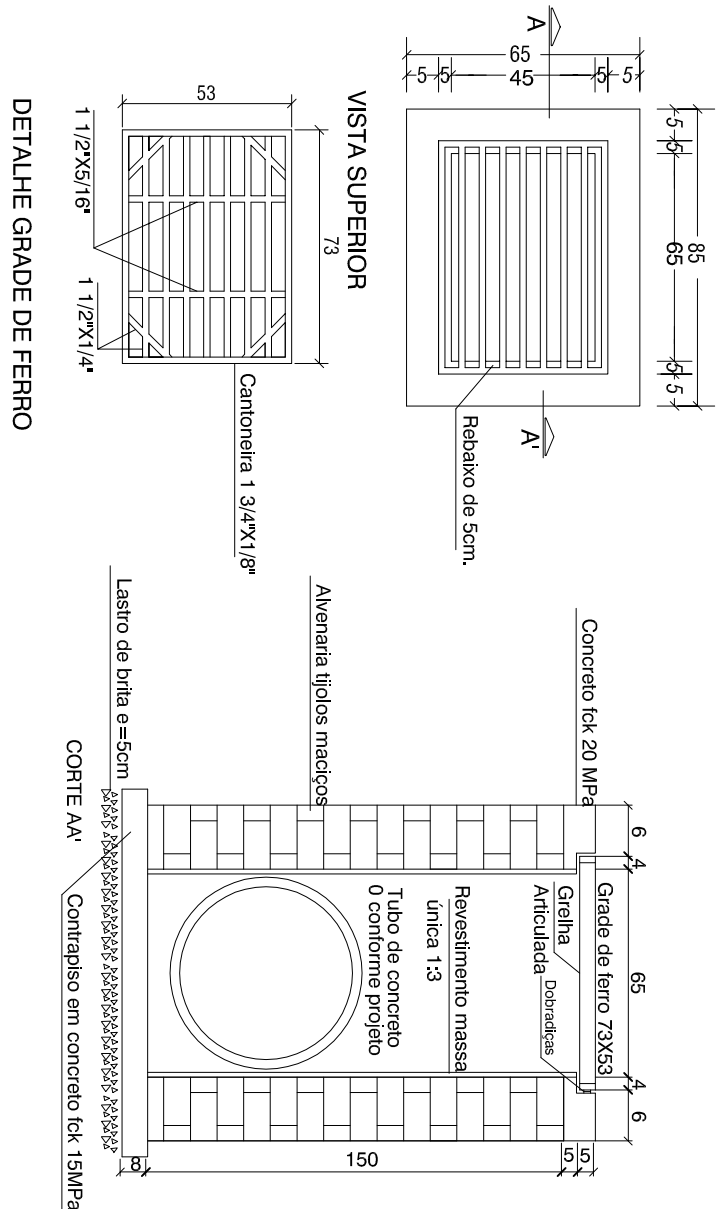

DETALHE GRADE DE FERRO

BOCA DE LOBO


Sem Escala

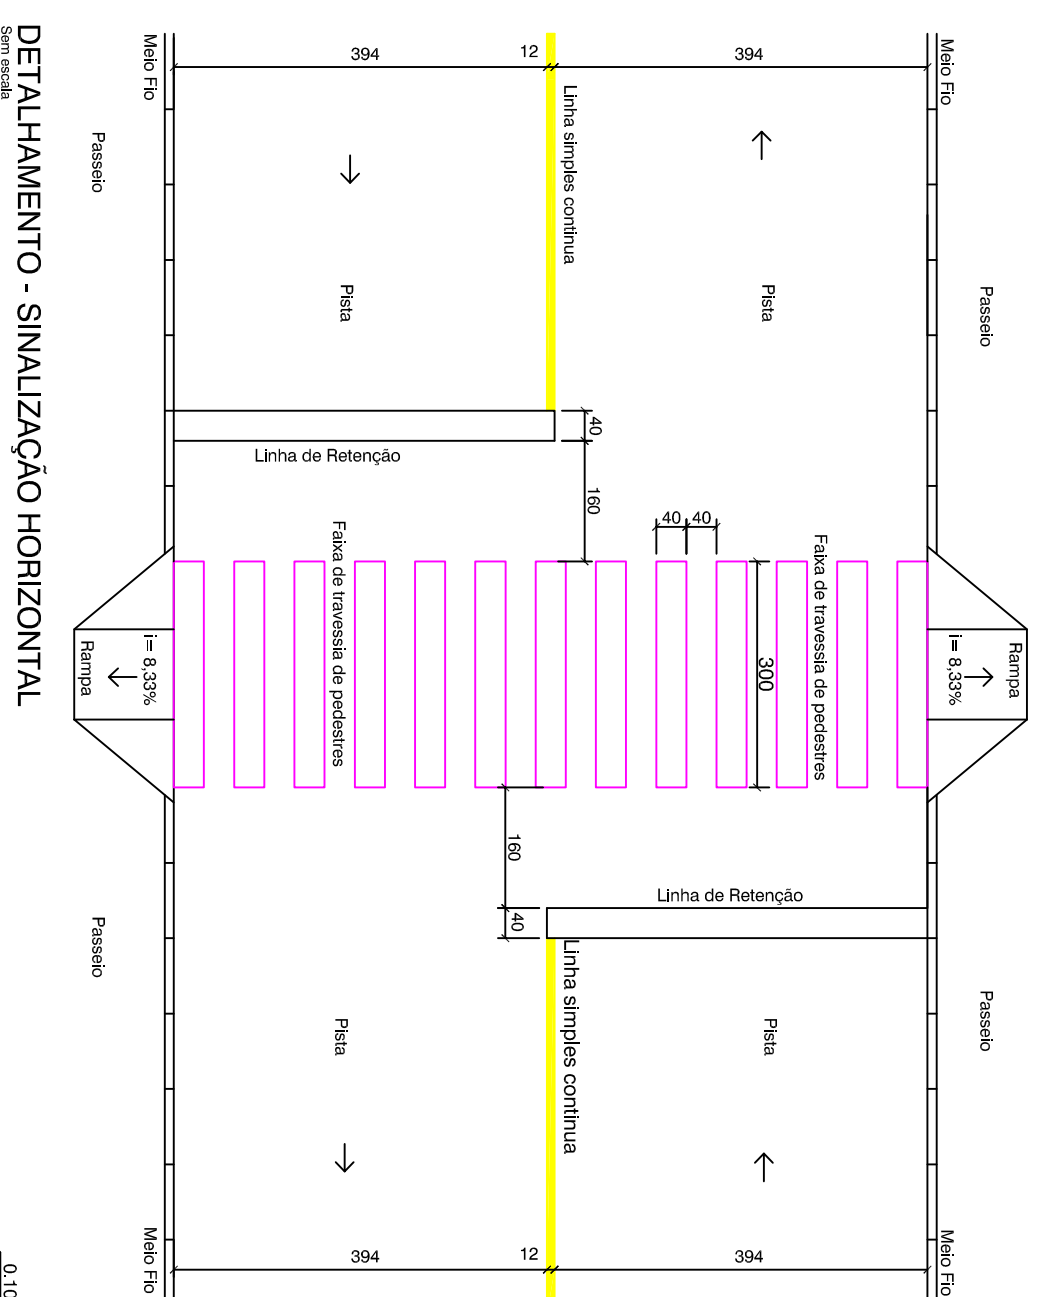


DETALHAMENTO - SINALIZAÇÃO HORIZONTAL

LEGENDA

- Boca de Lobo e Drenagem a Executar
- Boca de Lobo e Drenagem Existente
- Trecho a Pavimentar sobre calçamento
- Trecho a Pavimentar sobre macadame
- Trecho Pavimentado
- Faixa de Pedestres 3,00m X 0,40m
- Placa de Sinalização tipo Pare Existente
- Placa de Sinalização tipo Pare a Implantar
- Placa de Sinalização de regulamentação de velocidade a Implantar
- Placa de Identificação de Rua a Implantar
- Rampa de concreto para PNE

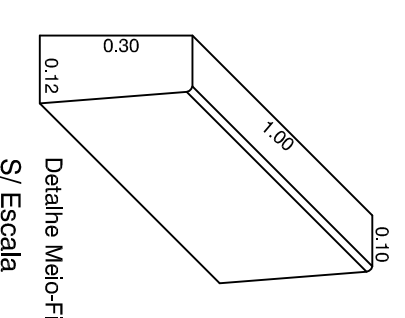


DETALHE SINALIZAÇÃO

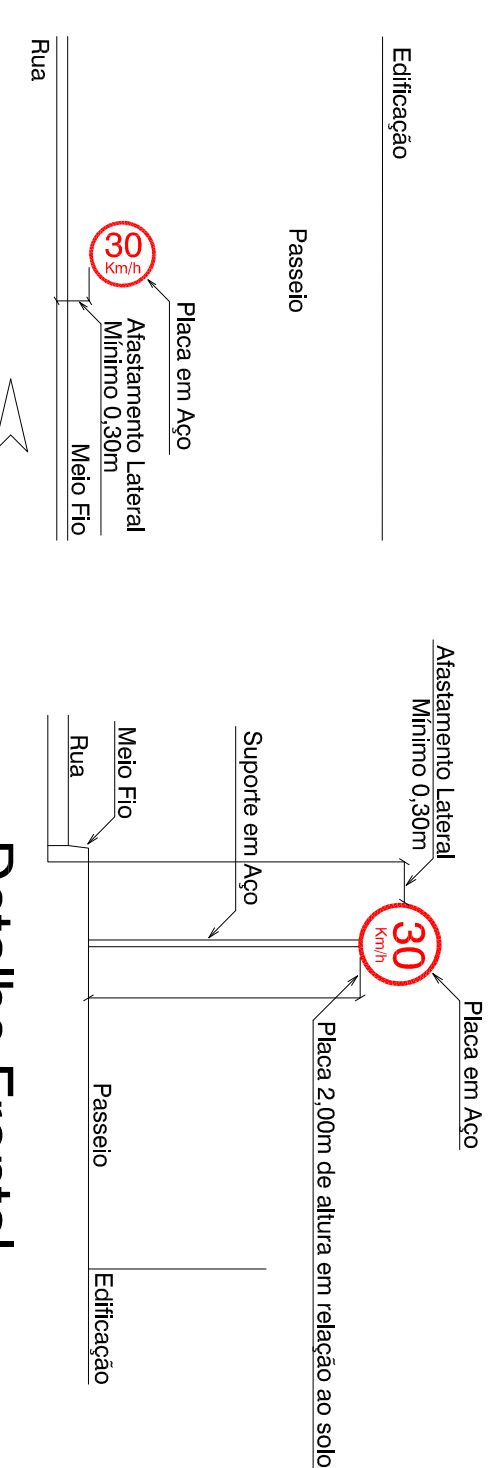


Detalhe Frontal

Planta Baixa Sinalização P-19 "Regulamentação de Velocidade"

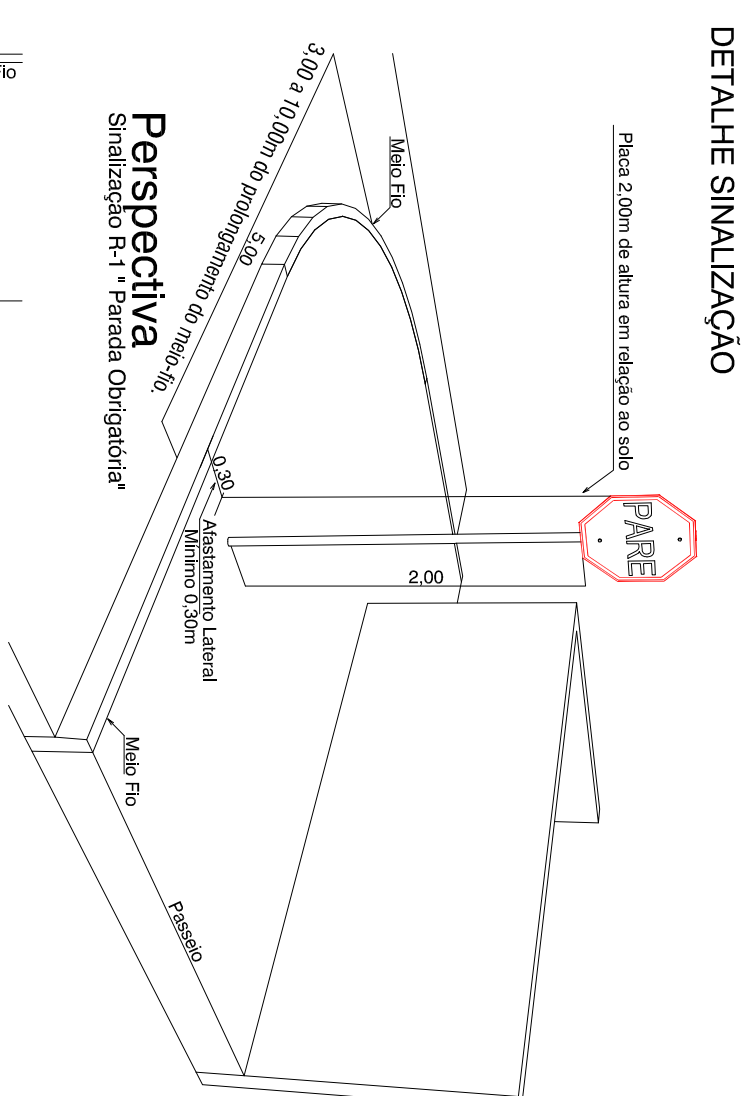


Perspectiva Sinalização P-19 "Parada Obrigatória"

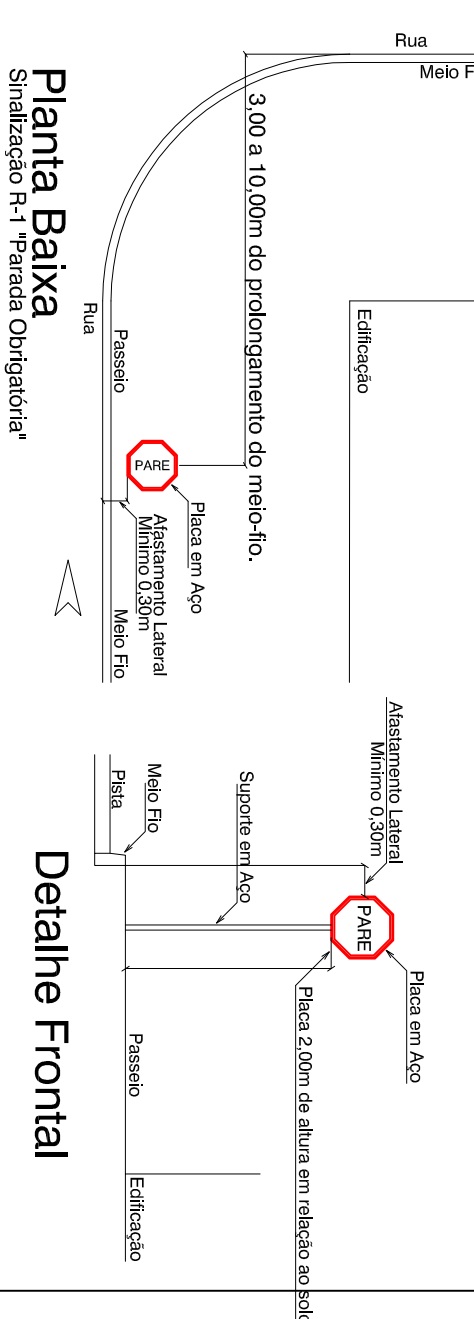

Detalhe Frontal

Planta Baixa Sinalização P-19 "Parada Obrigatória"

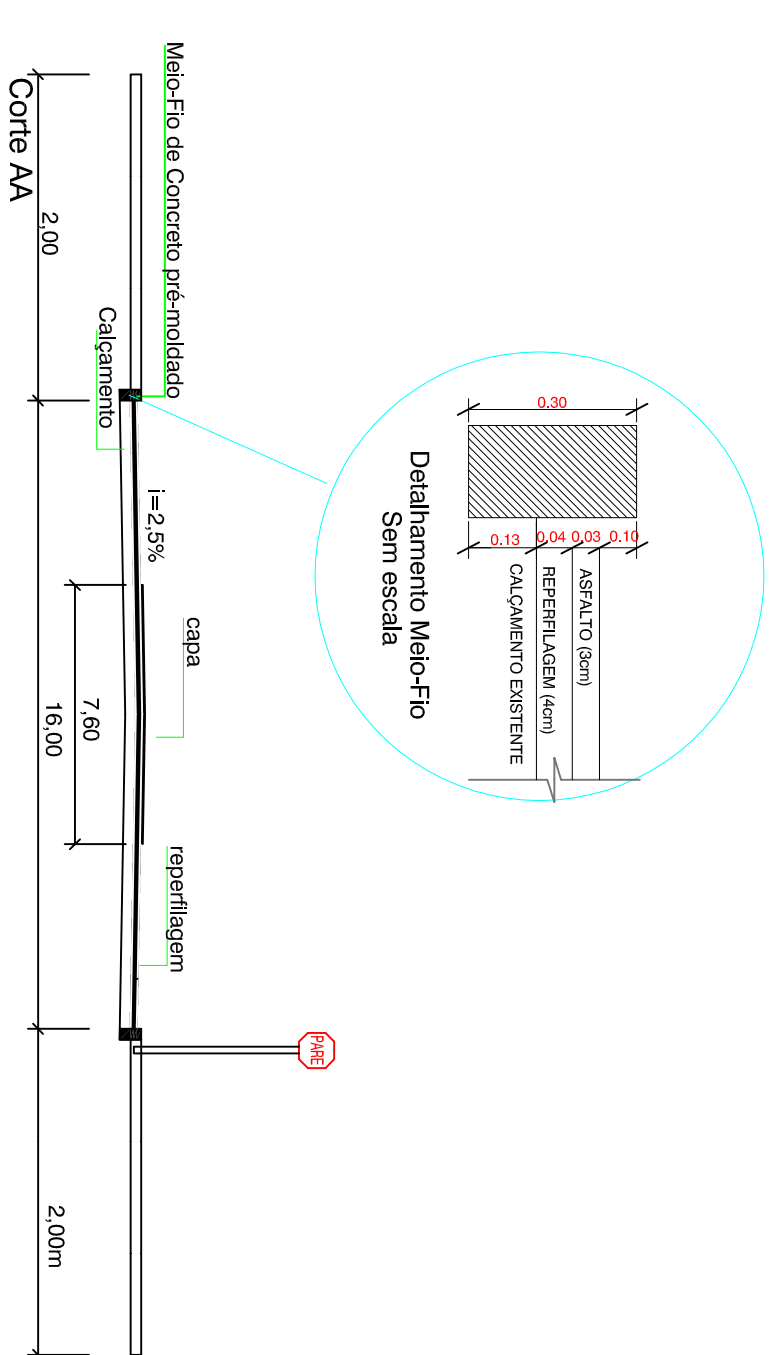

| | | | |
|--|--------------|---------------------|-----------|
| 02694 PAVIMENTAÇÃO ASFALTICA (RUA SAO ROQUE) | | | |
| MUNICÍPIO: | ABELARDO LUZ | ESCALA: | H: 1/1000 |
| LOCAL: | Cidade | PROPOSTA: | V: 1/200 |
| PROJETISTA: | | RESP. LEVANTAMENTO: | |
| | | RESP. TÉCNICO: | |
| Município de Abelardo Luz | | | |