


PERFIL
EIXO 200
KM 200+000 ao 200+343

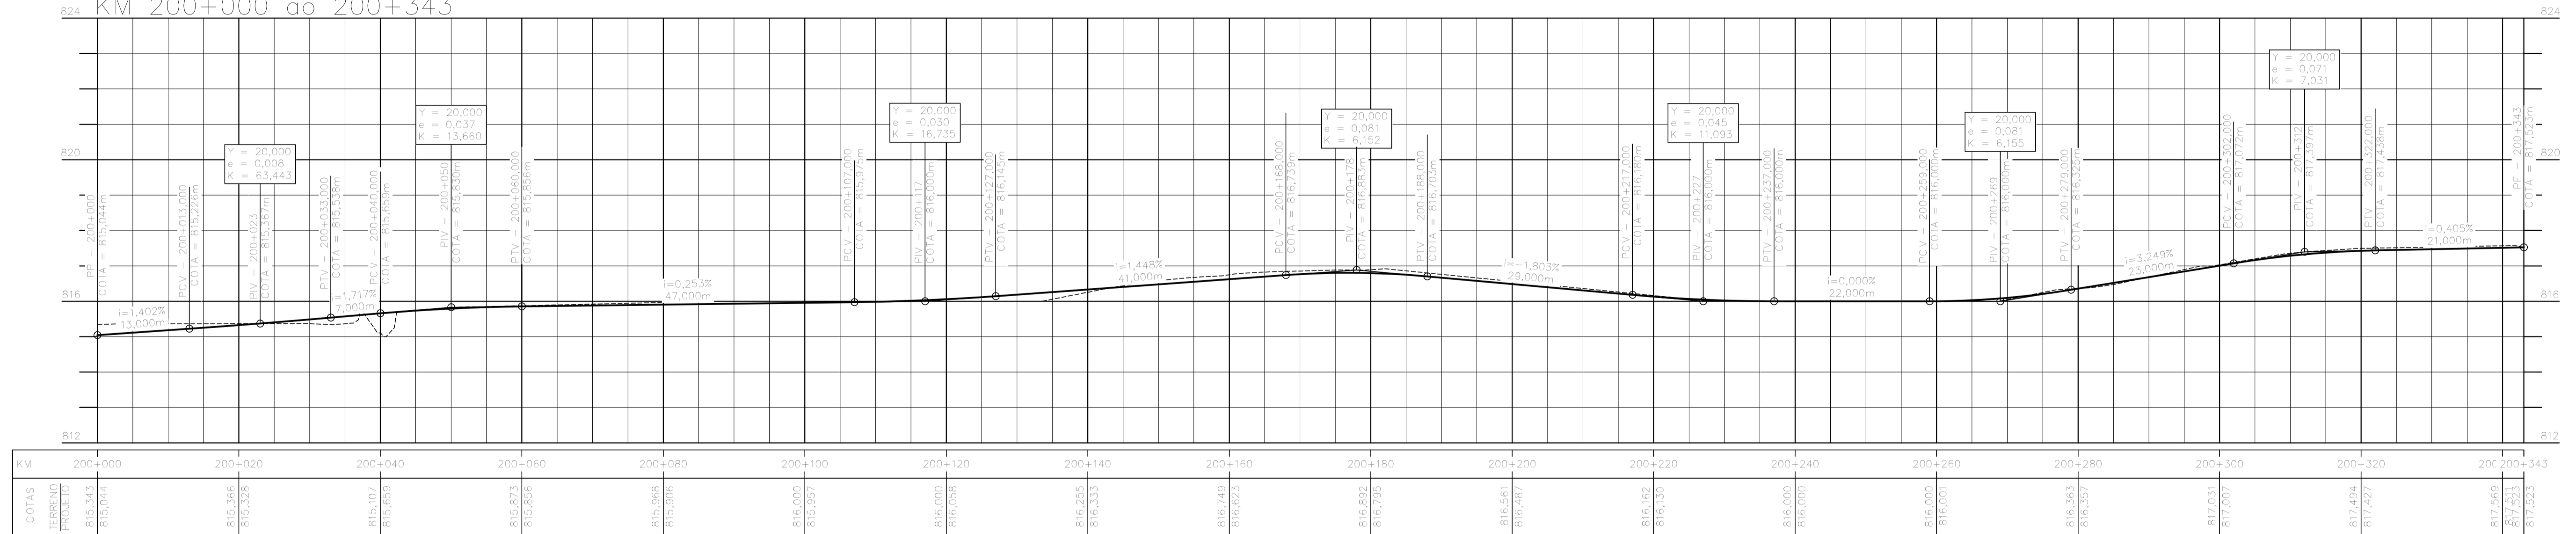

NOTAS:

1 - MEDIDAS EM METRO, EXCETO ONDE INDICADO;

0	18/08/2017	RAFAEL SONAGLIO - CREA SC: 81644-7, CREA PR: 89433/D
REV.	DATA	RESP. TEC./PROJETISTA
CONTRATANTE: PREFEITURA MUNICIPAL DE PAPANDUVA		
PROJETO:	TRAVESSIA URBANA DE PAPANDUVA	REV. : 0
LOCAL:	PAPANDUVA /SC	
EXTENSÃO:	1.611,00m	DATA: AGOSTO 2017
TÍTULO:	PROJETO GEOMÉTRICO PERFIL	ESCALA: 1:500
		FOLHA Nº 05/05