


REDE SANITÁRIA E REDE PLUVIAL

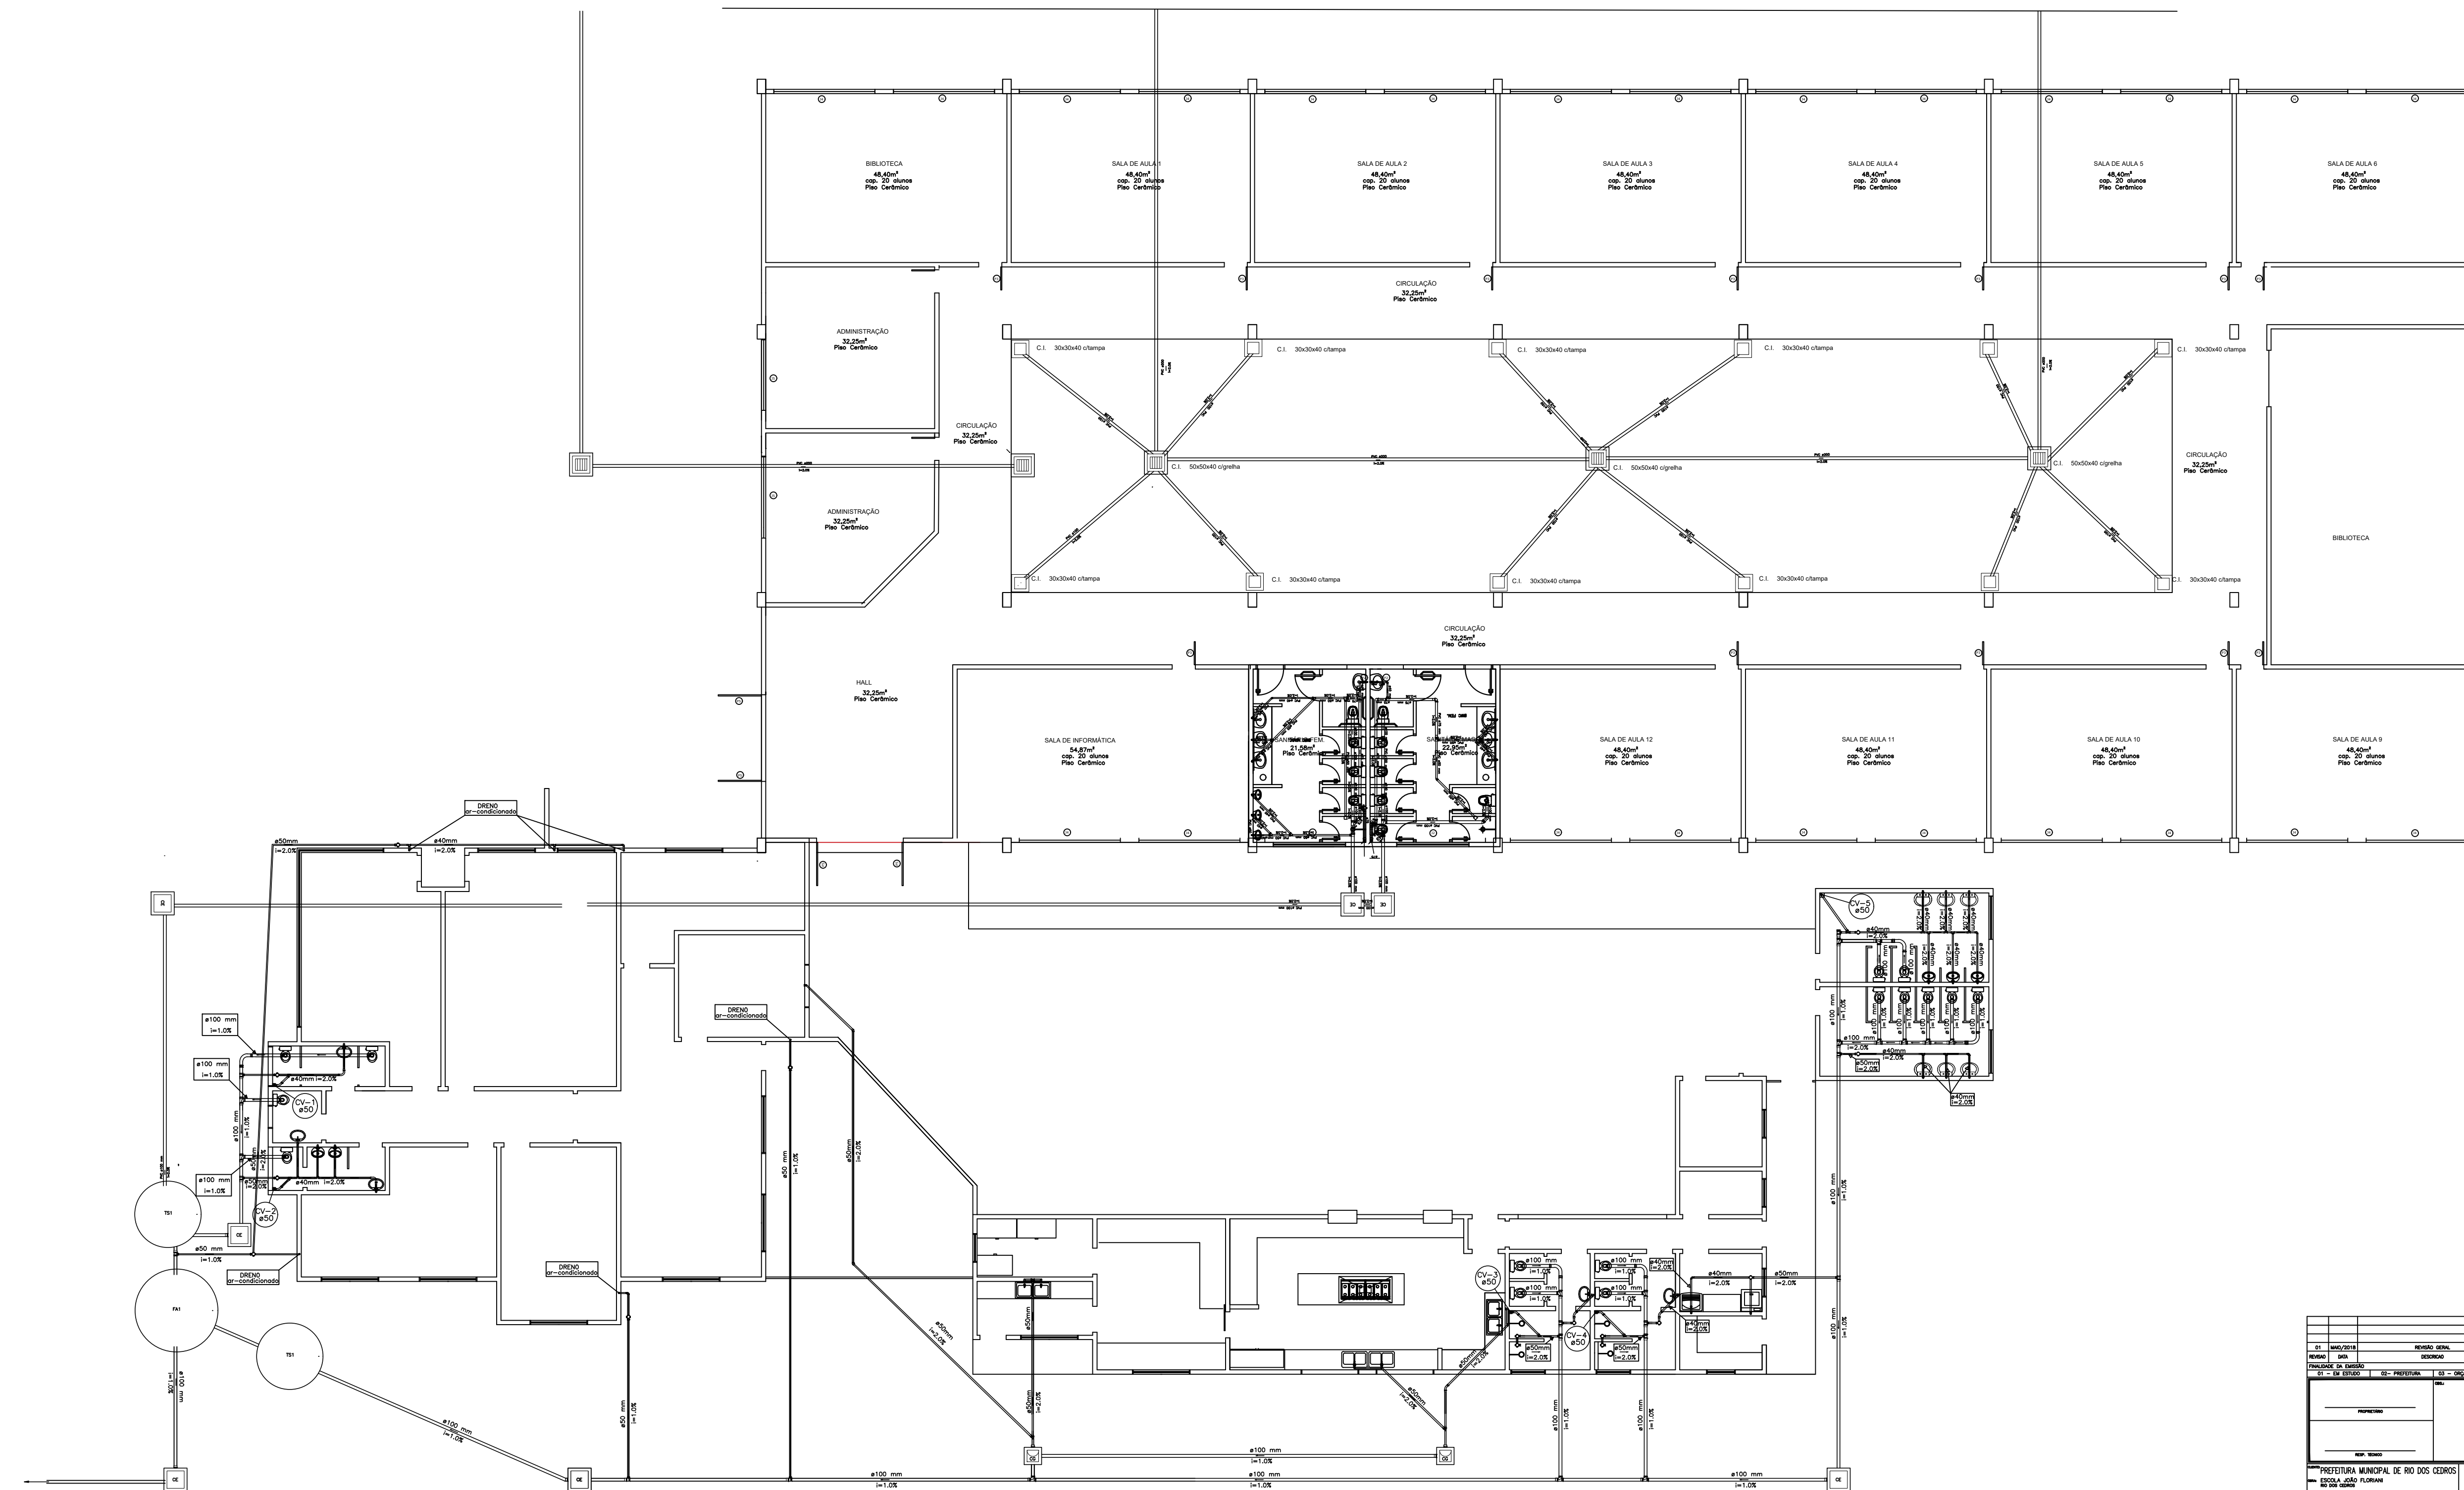

PREFEITURA MUNICIPAL DE RIO DOS CEDROS		FERCON	
ESCALA: 1:50		L08018	
INSTALAÇÕES HIDRÁULICAS		HIDRÁULICO	
ESQV02		H002	
FERNANDO STROSCHE		01	